


platbanda fixare mana curenta
4x30mm, culoare gri-deschis, RAL7035

mana curenta lemn tratat pentru exterior
- tratament ignifug si antifungic, aplicare grund
- aplicare lazur

platbanda 20x3mm
culoare gri-deschis, RAL7035

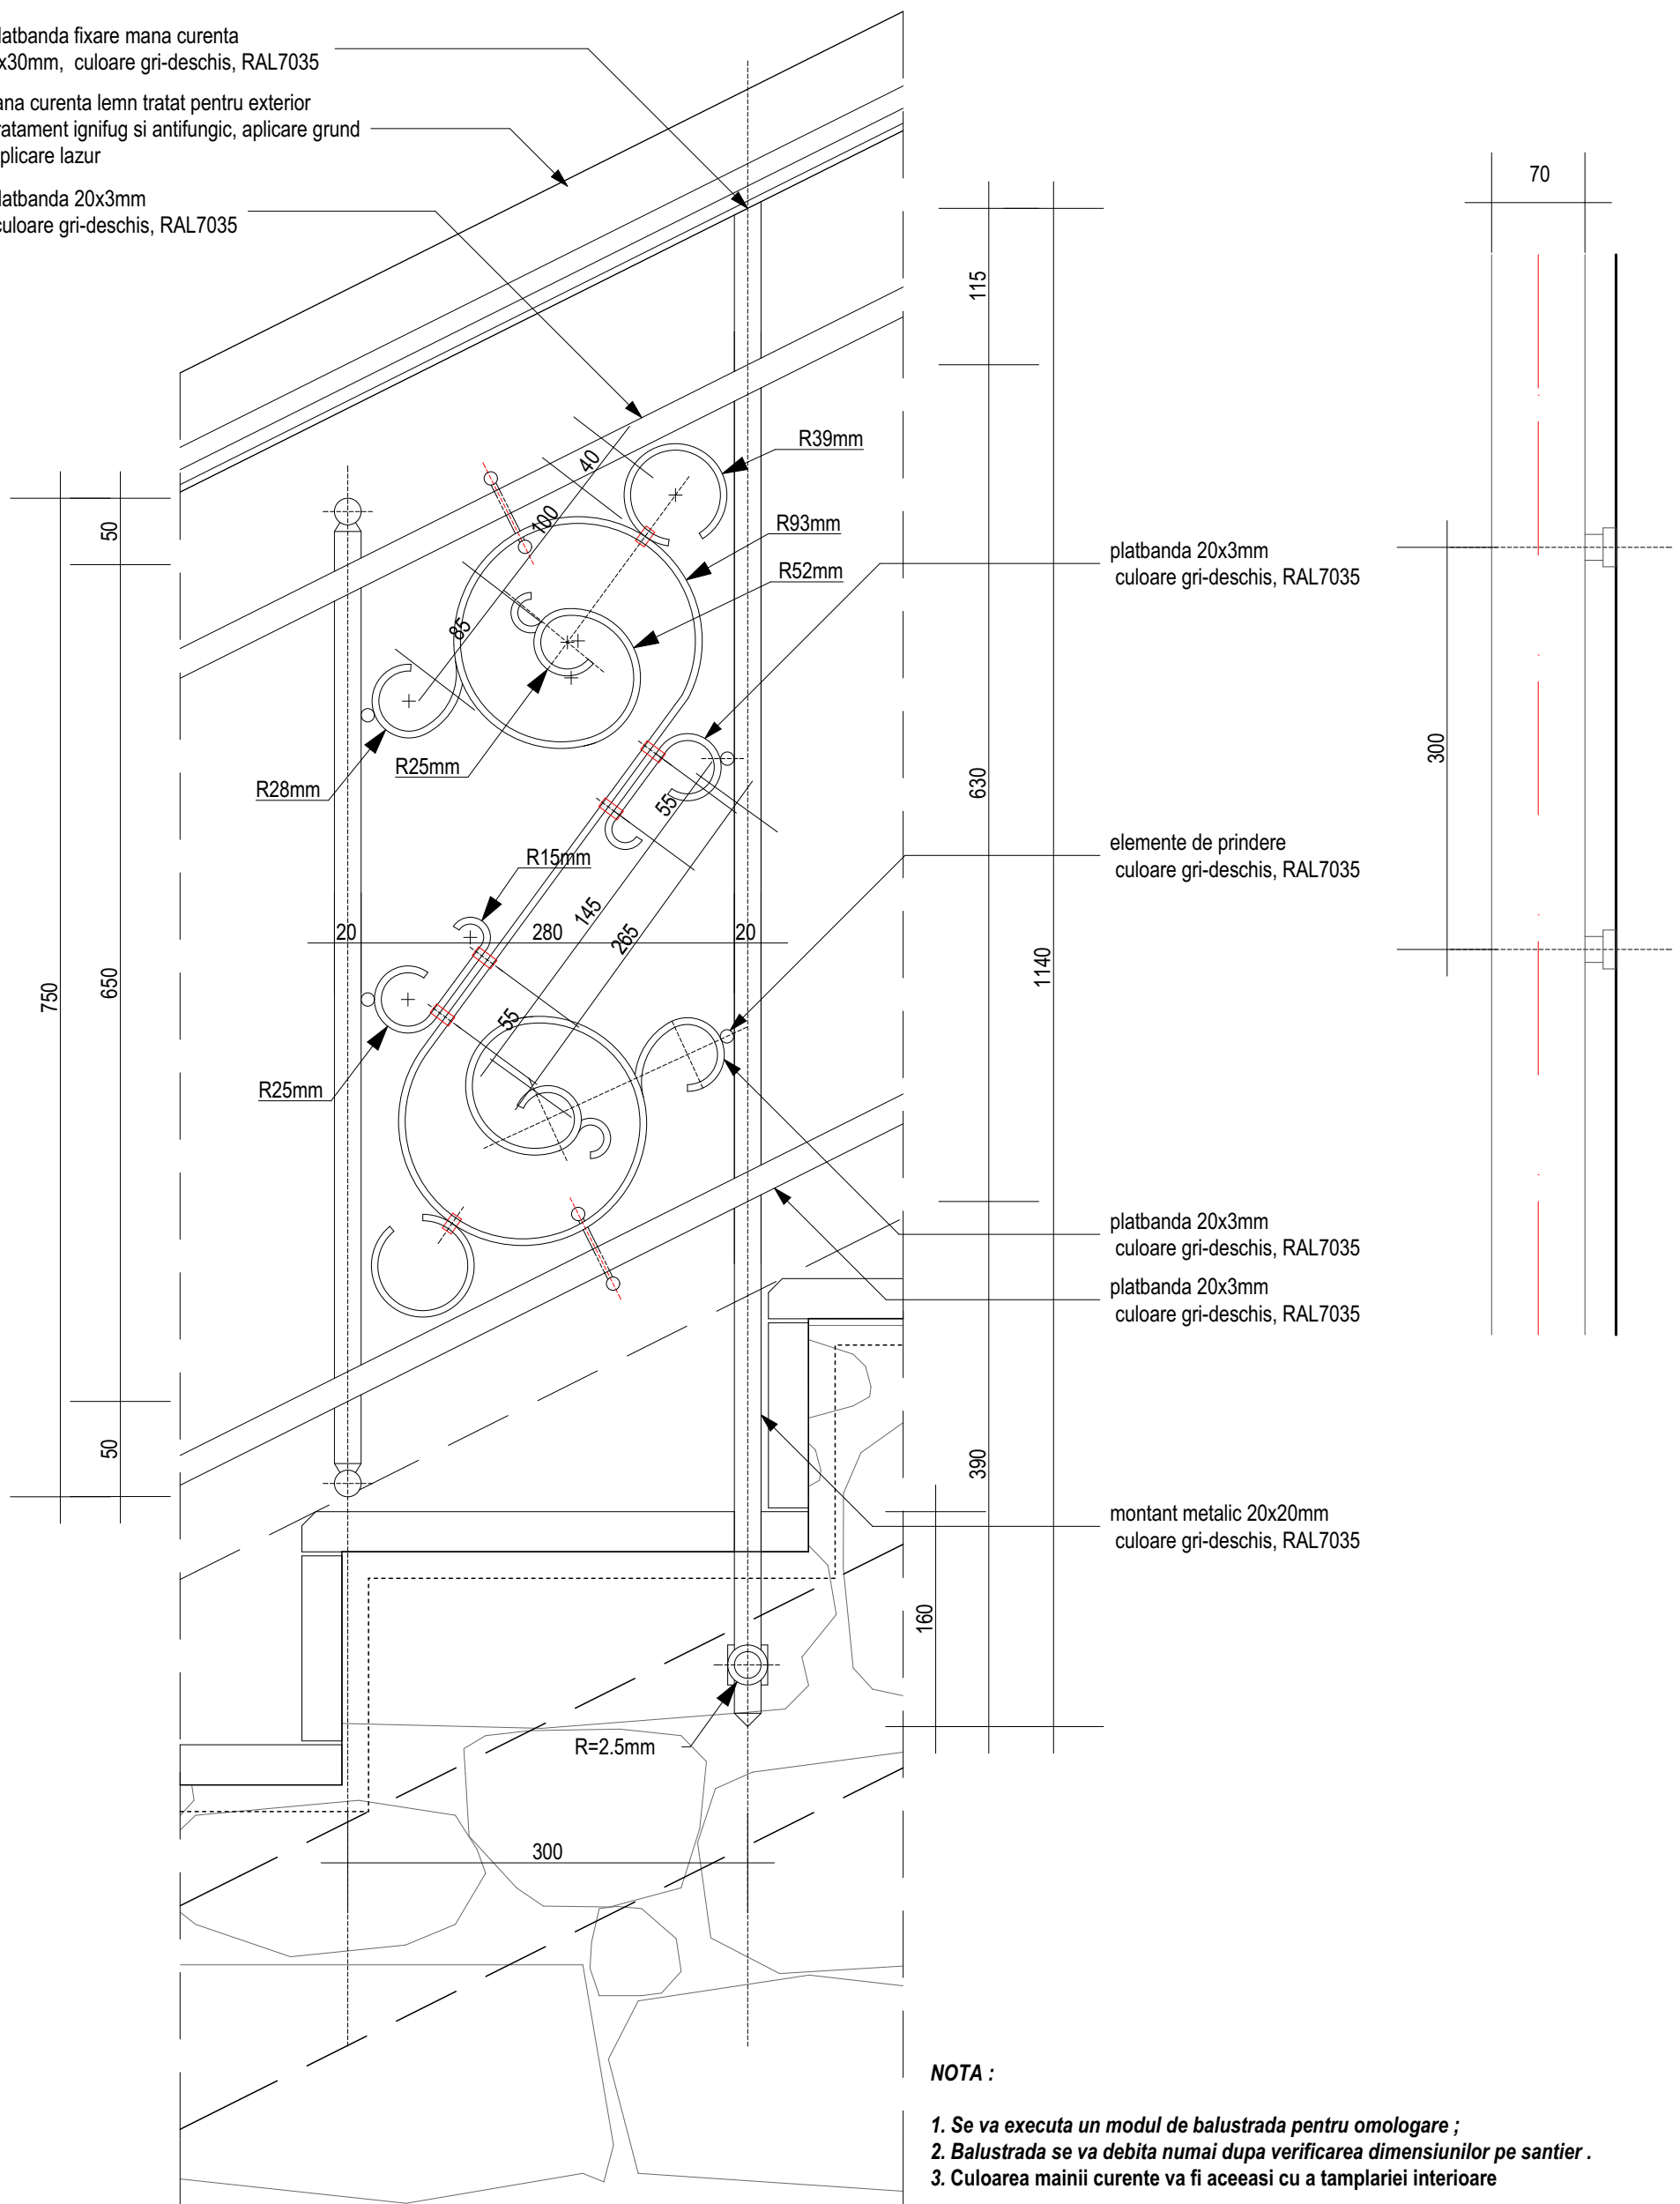


NOTA :

1. Se va executa un modul de balustrada pentru omologare ;
2. Balustrada se va debita numai dupa verificarea dimensiunilor pe santier .
3. Culoarea mainii curente va fi aceeaasi cu a tamplariei interioare

NOTĂ

1. Orice modificare a prevederilor prezentei planșe se face numai cu acordul scris al proiectantului;
2. Orice neconcordanță între prevederile prezentei planșe și situația din amplasament se va aduce imediat la cunoștința proiectantului.

verificator/expert	nume	semnatura	cerinta	referat / expertiza nr. / data	
 PROIECTANT GENERAL: EUROAMIRA <i>Noi te indrumam spre succes!</i>		Iași, Calea Chisinaului, nr. 17, corp C1, et. 2, cam.207, județul Iași J22/1305/2007, C.U.I.: RO 21648235, Tel.:+40.332/132.180, Fax:+40.374/090.048		BENEFICIAR: SFANTA MANASTIRE VARATEC	Proiect nr. 001/2018
SPECIFICATIE	NUME	SEMNATURA	Scara: 1:5	DENUMIRE PROIECT: PUNEREA IN VALOARE A PATRIMONIULUI CULTURAL PRIN CONSOLIDAREA SI CONSERVAREA BISERICII „SFANTUL IOAN BOTEZATORUL”, DIN CADRUL ANSAMBLULUI MANASTIRII VARATEC Sat Varatec, Str. Veronica Micle, Nr.25, Comuna Agapia, Judetul Neamt	FAZA: Pth+DE
SEF PROIECT COMPLEX	ARH. OVIDIU- DORIN ALEXIEVICI		Format: A3		VOLUM: ARH
PROPUNERE	ARH. MIHAELA POPINIUC				
DESENAT	ARH. MIHAELA POPINIUC		Drepturi de autor: S.C. EUROAMIRA S.R.L. conform Lege nr. 8/1996		PLANSA DE04