

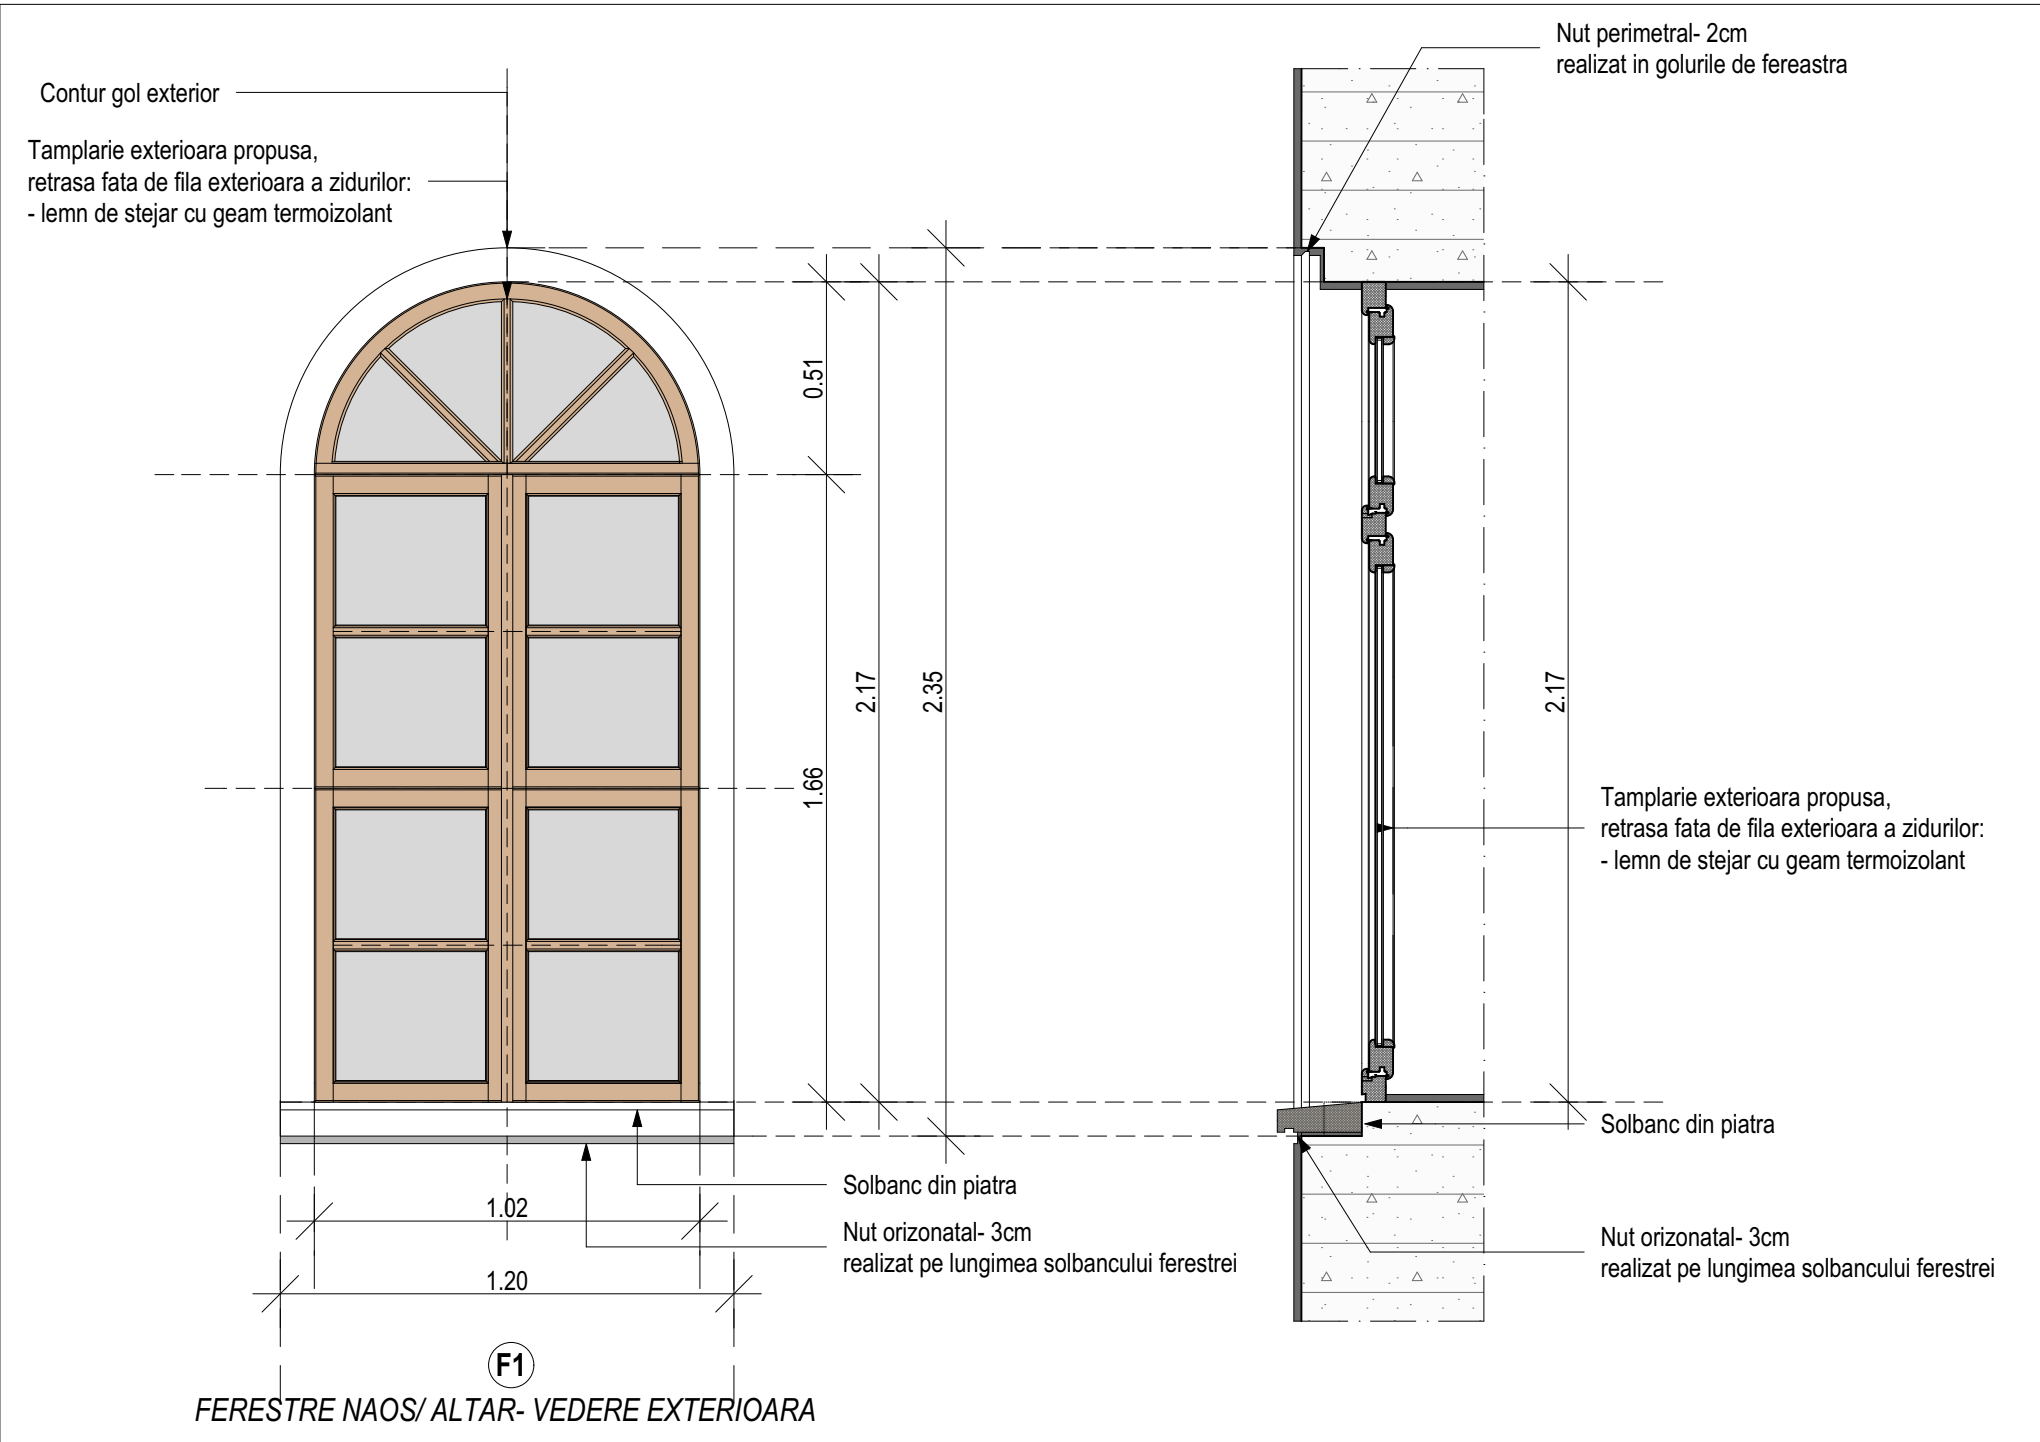
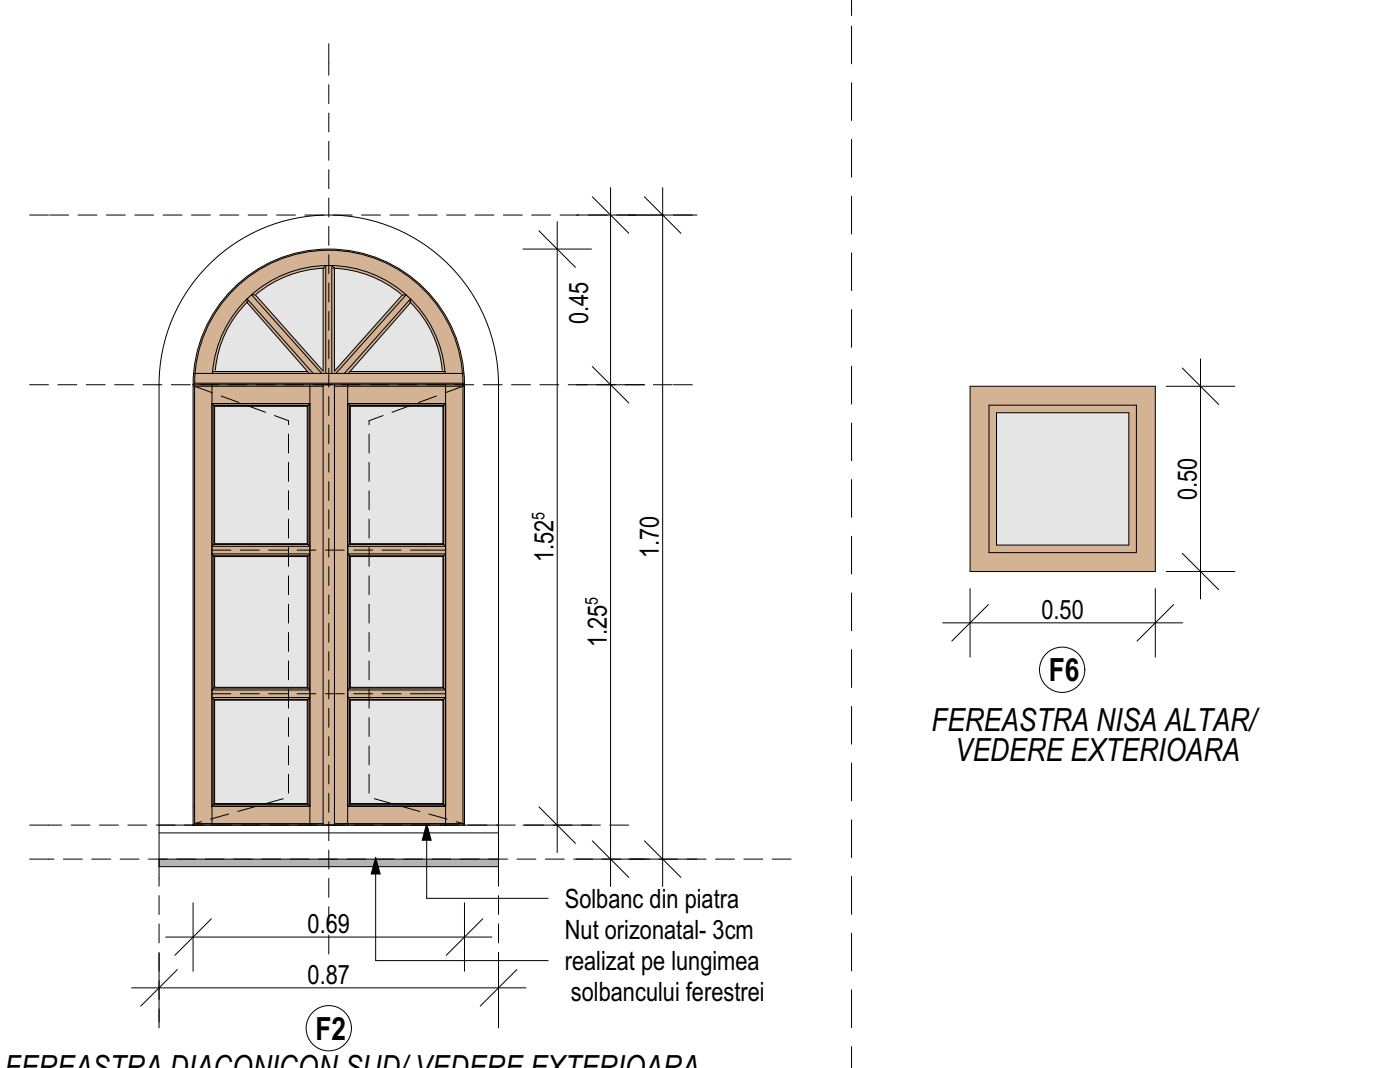
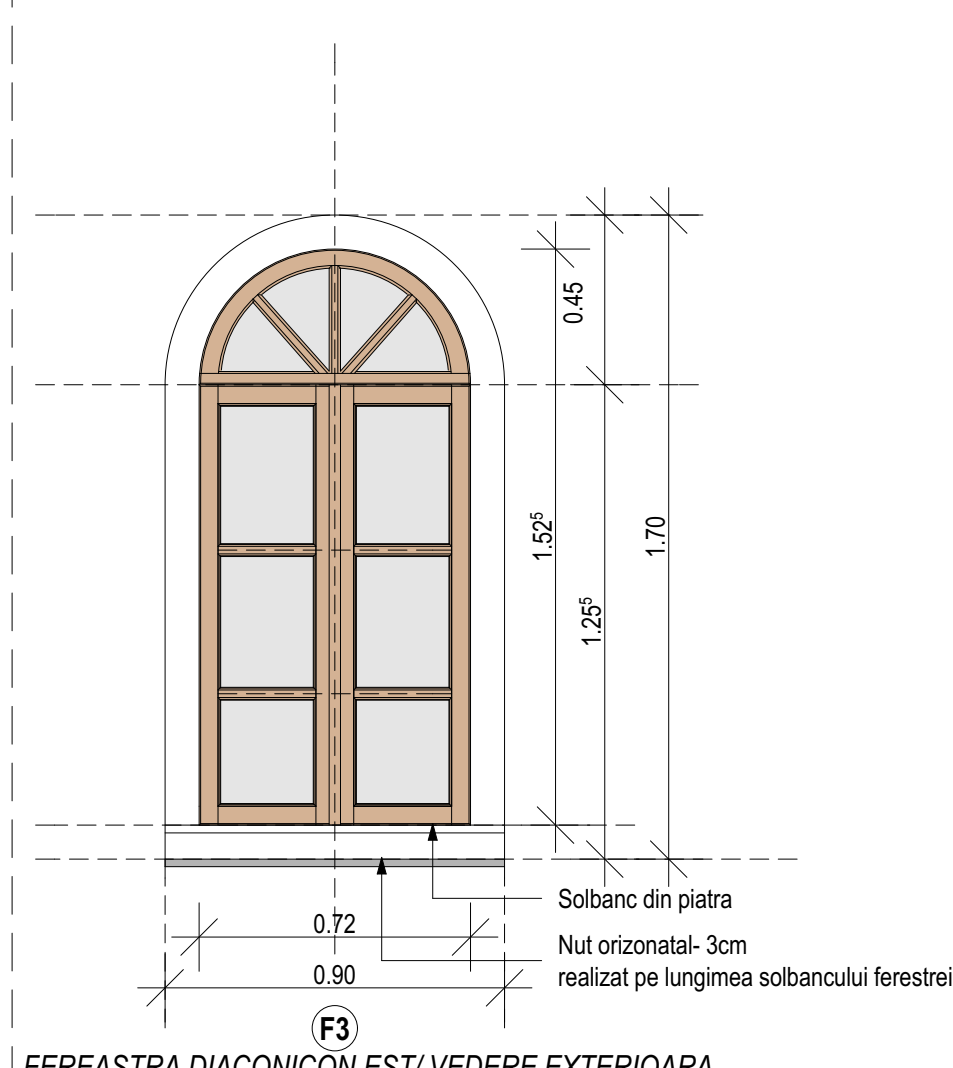


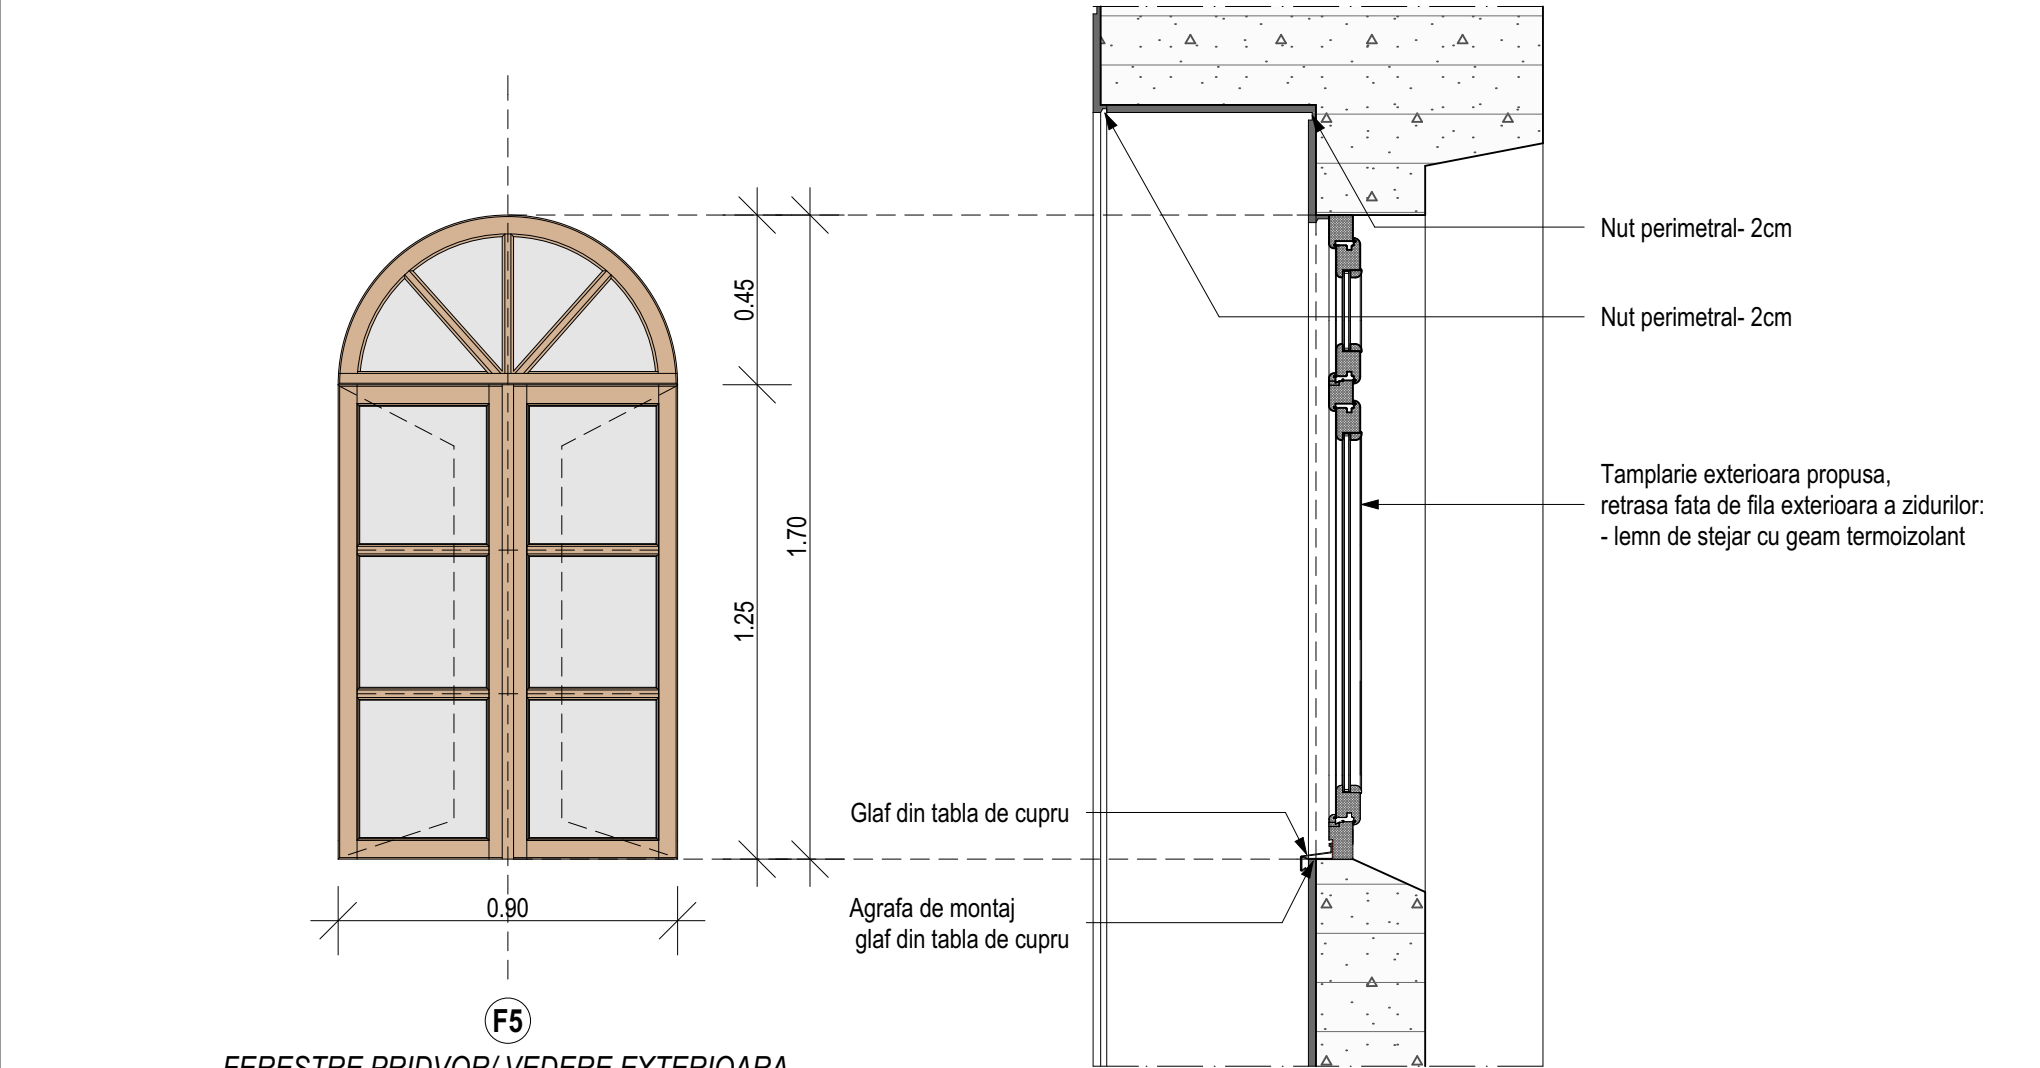

TAMPLARIA ORIGINALA

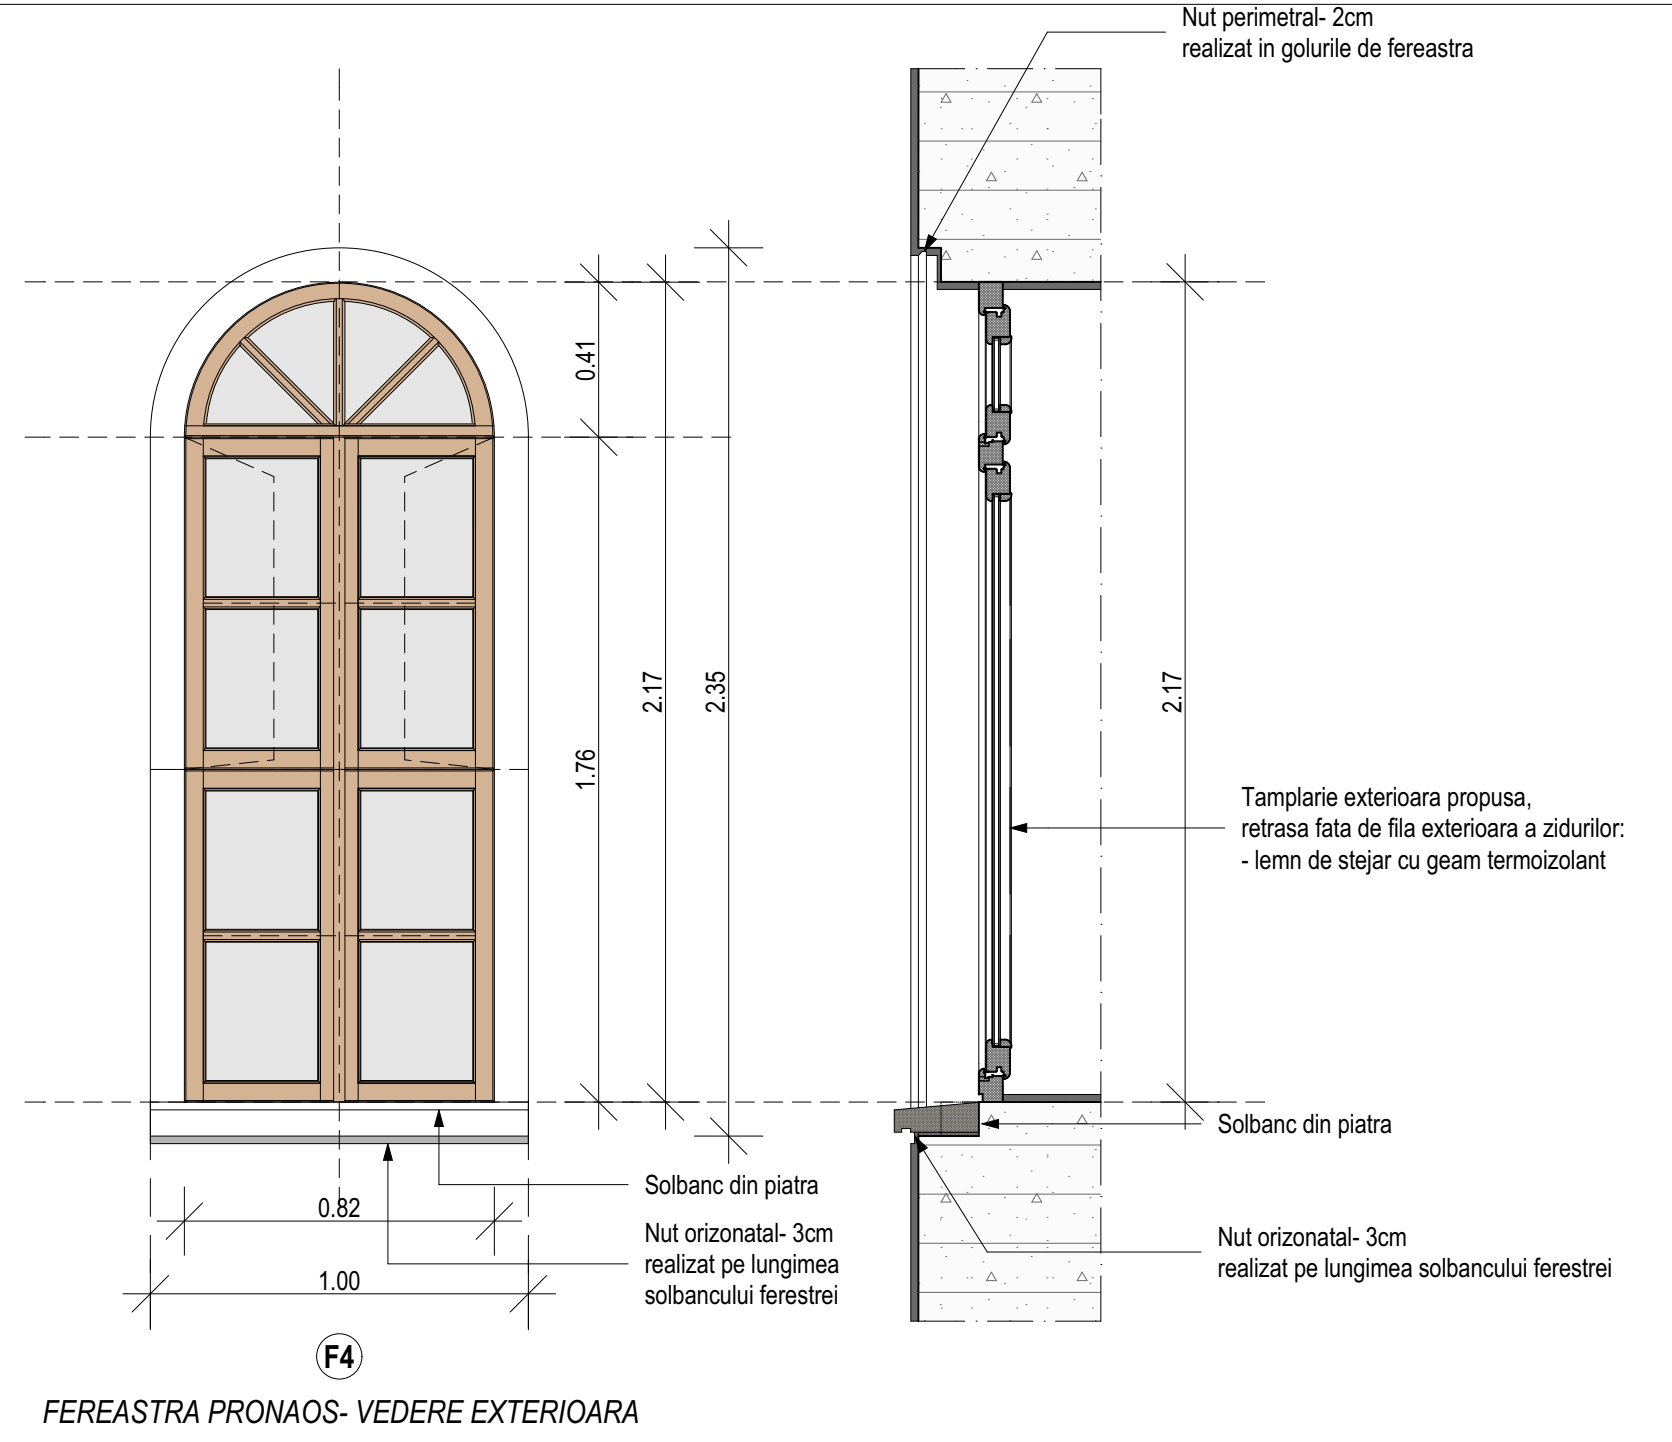

MARCA	DIMENSIUNI GOL (l/H)	SENS	PARTER	CLOPOTNITA	T. BUC.	SUPRAF.(mp)	T. S.(mp)	OBSERVATII
TAMPLARIE EXTERIOARA LEMN DE STEJAR CU GEAM TERMOIZOLANT DUBLU								
F1	1.02X2.17		3	-	3	2.22	6.66	
F2	0.69X1.53		1	-	1	1.06	1.06	
F3	0.72X1.53		1	-	1	1.10	1.10	
F4	0.82X2.17		1	-	1	1.78	1.78	
F5	0.90X1.70		2	-	2	1.53	3.06	
F6	0.50X0.50		1	-	1	0.25	0.25	
TOTAL						13.91		

NOTA :

Inainte de executie :

- se va executa cate o mostra de 30cm pentru fiecare nod de tamplarie pentru omologare ;
- se vor releva golurile ;
- pentru modificari se va consulta proiectantul

NOTA					
1. Orice modificare a prevederilor prezentei planșe se face numai cu acordul scris al proiectantului;					
2. Orice neconcordanță între prevederile prezentei planșe și situația din amplasament se va aduce imediat la cunoștința proiectantului.					
vericator/expert	nume	semnatura	cerinta	referat / expertiza nr. / data	
PROIECTANT GENERAL:		BENEFICIAR:		Proiect nr.	
lași, Calea Chisinaului, nr. 17, corp C1, et. 2, cam.207, județul Iași		SFANTA MANASTIRE VARATEC		001/2018	
J22/1305/2007, C.U.I.: RO 21648235, Tel.:+40.332/132.180,Fax:+40.374/090.048				FAZA:	
SPECIFICATIE		NUME	SEMNATURA	Scara:	
SEF PROIECT		ARH. OVIDIU- DORIN ALEXIEVICI		1:20	
COMPLEX					
PROPUNERE		ARH. MIHAELA POPINIUC		Format:	
DESENAT		ARH. MIHAELA POPINIUC		A2	
Drepturi de autor: S.C. EUROAMIRA S.R.L. conform Lege nr. 8/1996				Revizia:R0	
DENUMIRE PROIECT:				VOLUM:	
PUNEREA IN VALOARE A PATRIMONIULUI CULTURAL PRIN CONSOLIDAREA SI CONSERVAREA BISERICII „SFANTUL IOAN BOTEZATORUL”, DIN CADRUL ANSAMBLULUI MANASTIRII VARATEC				ARH	
Sat Varatec, Str. Veronica Micie, Nr.25, Comuna Agapia, Judetul Neamt				PLANSĂ	
ARHITECTURA- PROPUNERE				A1,12	
TABEL DE TAMPLARIE EXTERIOARA- FERESTRE					