
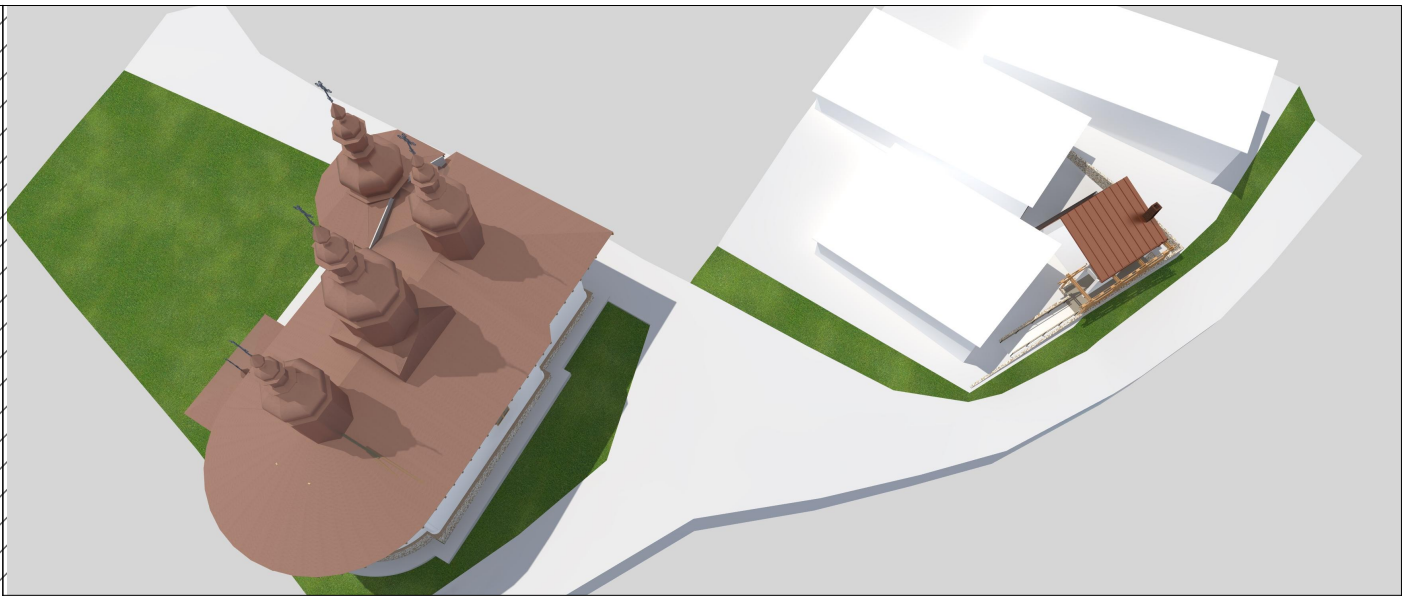
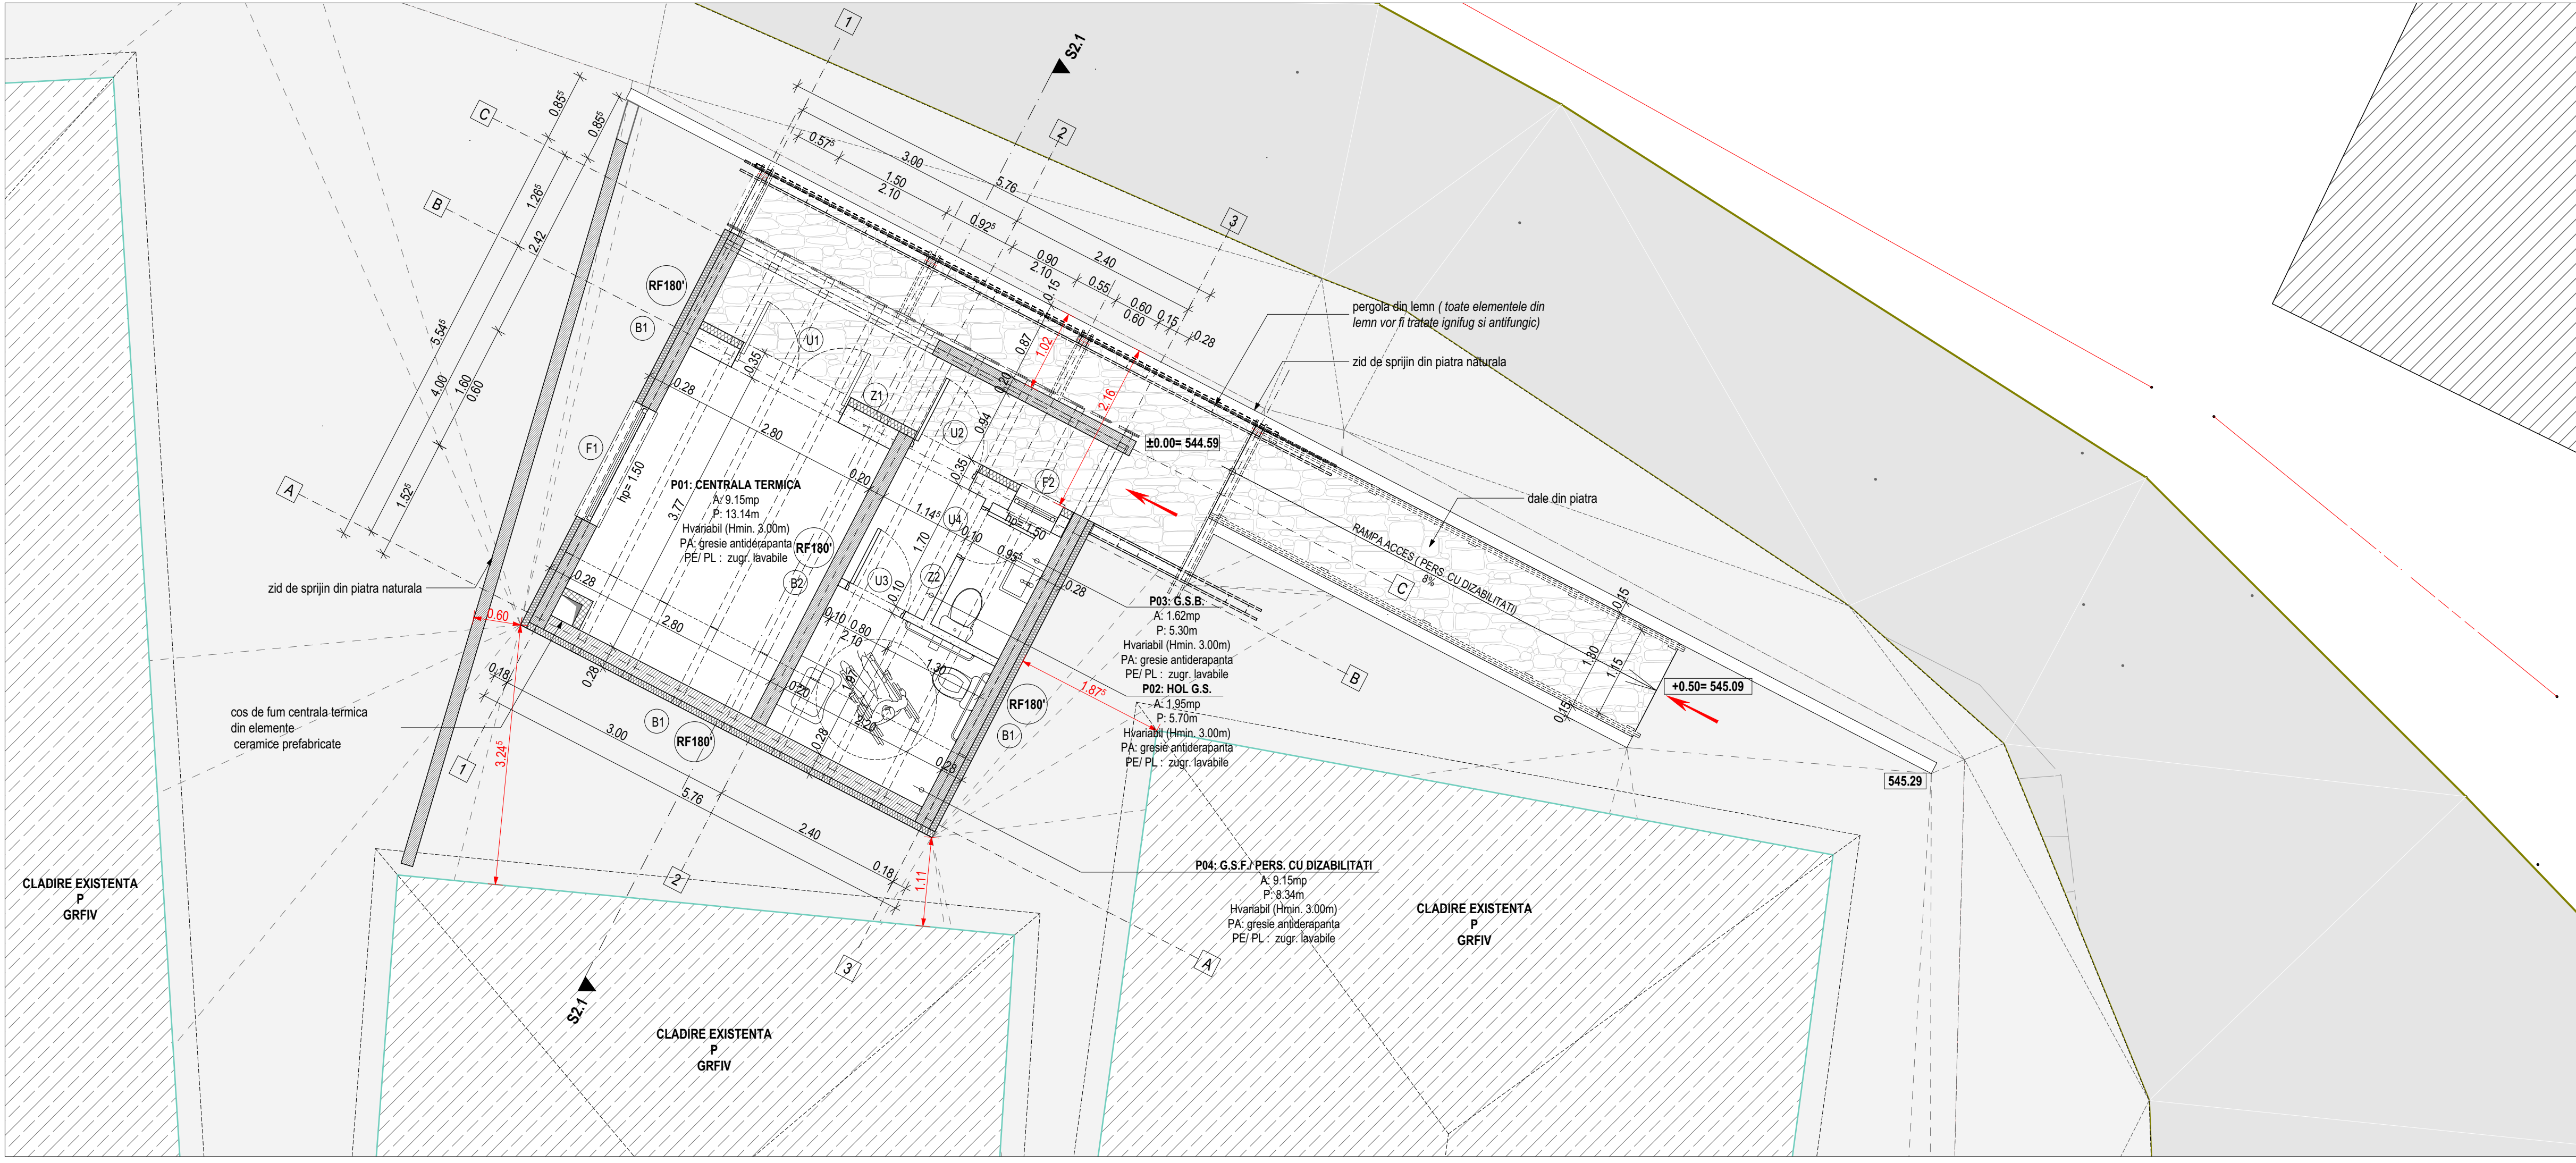
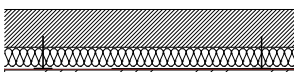


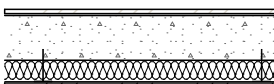

LEGENDA			INDICATORI FIZICI:
TIPURI DE PERETI EXTERIORI			
TIP PERETE	CONSTRUCTIE	DESCRIERE	
B1		ALCATUIRE PERETE EXTERIOR BETON ARMAT 20cm tencuiala decorativa acrilica de exterior plasa din fibra de sticla pt. armarea adezivului suport al tencuiei perete beton armat 20cm adeziv pentru prinderea termoizolatiei diburi pentru ancorarea termoizolatiei termoizolatie B.C.A. multipor 10cm plasa din fibra de sticla pt. armarea adezivului suport al tencuiei tencuiala+ glet + var lavabil	
Z1		ALCATUIRE PERETE EXTERIOR ZIDARIE B.C.A. 25cm tencuiala decorativa acrilica de exterior plasa din fibra de sticla pt. armarea adezivului suport al tencuiei perete zidarie B.C.A. 25cm adeziv pentru prinderea termoizolatiei diburi pentru ancorarea termoizolatiei termoizolatie B.C.A. multipor 10cm plasa din fibra de sticla pt. armarea adezivului suport al tencuiei tencuiala+ glet + var lavabil	
TIPURI DE PERETI INTERIORI			
B2		PERETE INTERIOR BETON ARMAT 20cm zugraveala var lavabil+ tencuiala +glet 0.5 cm perete din beton armat tencuiala +glet 0.5 cm+zugraveala var lavabil	
Z2		PERETE INTERIOR ZIDARIE B.C.A. 10cm zugraveala var lavabil+ tencuiala +glet 0.5 cm zidarie B.C.A. 10 cm tencuiala +glet 0.5 cm+zugraveala var lavabil	
			CATEGORIA DE IMPORTANTA - D CLASA DE IMPORTANTA - IV GRAD DE REZISTENTA LA FOC - II

NOTĂ 1. Orice modificare a prevederilor prezentei planșe se face numai cu acordul scris al proiectantului; 2. Orice neconcordanță între prevederile prezentei planșe și situația din amplasament se va aduce imediat la cunoștința proiectantului.			
verificator/expert	nume	semnatura	cerinta
referat / expertiza nr. / data			
PROIECTANT GENERAL: Nu te înduram spre succes!		BENEFICIAR: SFANTA MANASTIRE VARATEC	
SPECIFICATIE		NUME	SEMNATURA
SEF PROIECT COMPLEX		ARH. OVIDIU- DORIN ALEXIEVICI	
PROPUNERE		ARH. MIHAELA POPINIUC	
DESENAT		ARH. MIHAELA POPINIUC	
Drepturi de autor: S.C. EUROAMIRA S.R.L. conform Lege nr. 8/1996		Scara: 1:50	Format: 840X297mm
		Revizia:R0	
		DENUMIRE PROIECT: PUNEREA IN VALOARE A PATRIMONIULUI CULTURAL PRIN CONSOLIDAREA SI CONSERVAREA BISERICII „SFANTUL IOAN BOTEZATORUL”, DIN CADRUL ANSAMBLULUI MANASTIRII VARATEC Sat Varatec, Str. Veronica Micu, Nr.25, Comuna Agapia, Judetul Neamt	
		OBIECT 2- CENTRALA TERMICA+ GRUPURI SANITARE PLAN PARTER	
		Proiect nr. 001/2018	FAZA: D.T.A.C.+P.H.
		VOLUM: ARH	
		PLANSA A2.1	