

ALCATUIRE ACOPERIS

Invelitoare tabla plana prefaltuita - culoare caramiziu
Sipci transversale/ Sipci longitudinale
Membrana hidroizolanta
Astereala OSB
Capriori lemn de brad 10x10cm- fixati cu profile metalice- corniere
Termoizolatie vata minerala bazaltica 10cm- montata intre capriori
Bariera impotriva vaporilor/ Strat de difuzie
Planseu din beton armat
Tencuiala+ glet
Zugraveala var lavabil

NOTA:
Toate elementele din lemn ale sarpantei vor fi tratate ignifug si antifungic

Pereti transversali din beton armat 20cm

Pergola din lemn (toate elementele din lemn vor fi tratate ignifug si antifungic)

ALCATUIRE PERETE EXTERIOR

zugraveala var lavabil
tencuiala+ glet
perete zidarie B.C.A. 25cm
adeziv pentru prinderea termoizolatiei
dibluri pentru ancorarea termoizolatiei
termoizolatie B.C.A. multipor 10cm
plasa din fibra de sticla pt. armarea adezivului suport al tencuiei
tencuiala

Zid/din piatra naturala

ALCATUIRE PLACA PE SOL
Pardoseala din gresie antiderapanta- gr= min.9mm
Adeziv
Sapa autonivelanta
Placa b.a.
Folie PE
Termoizolatie polistiren extrudat 5cm
Strat refuz de ciur 15cm

CLADIRE PROPUŞA- CENTRALA TERMICA+ GRUPURI SANITARE


ALCATUIRE PERETE EXTERIOR RF180'

Tabla plana prefaltuita - culoare caramiziu
Sipci transversale/ Sipci longitudinale
Membrana hidroizolanta
Termoizolatie din B.C.A. multipor 10cm
Adeziv pentru prinderea termoizolatiei
Dibluri pentru ancorarea termoizolatiei

Planseu RF120'

CENTRALA TERMICA
PA: gresie antiderapanta

Fundatii continue sub ziduri
- detaliile se vor corela cu plansele de Structura

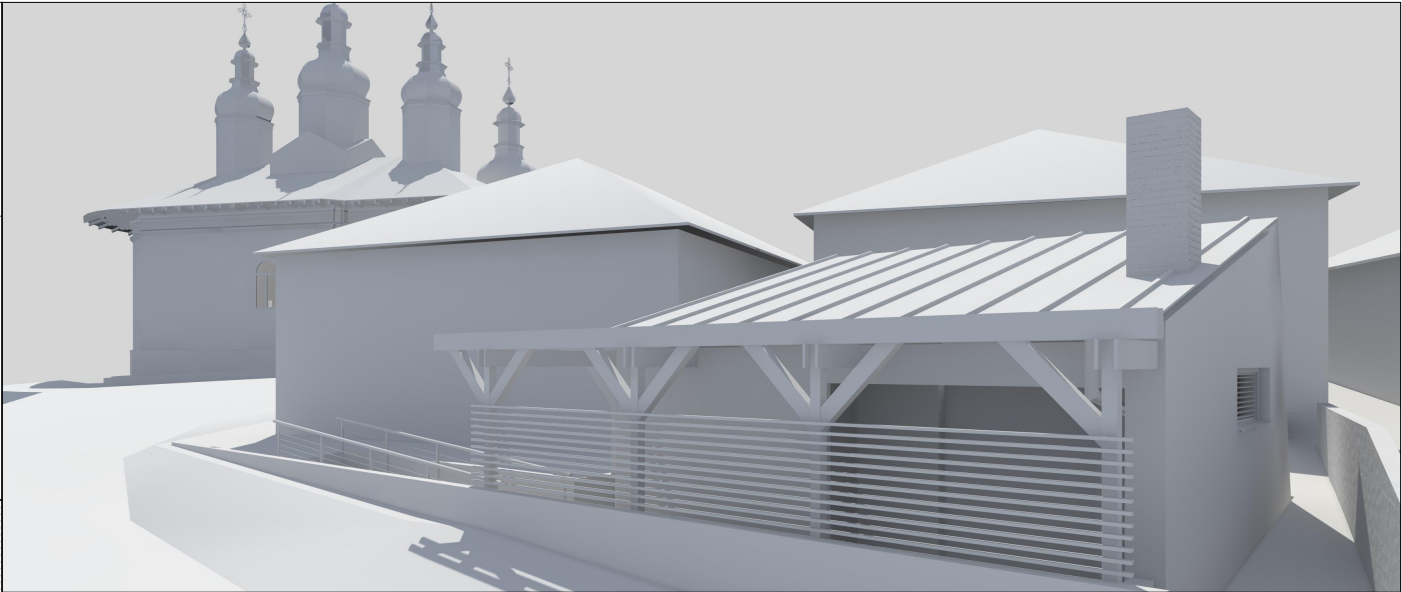

LEGENDA

TIPURI DE PERETI EXTERIORI			INDICATORI FIZICI:
TIP PERETE	CONSTRUCTIE ALCATUIRE	DESCRIERE	
B1		ALCATUIRE PERETE EXTERIOR BETON ARMAT 20cm tencuiala decorativa acrilica de exterior plasa din fibra de sticla pt. armarea adezivului suport al tencuiei perete beton armat 20cm adeziv pentru prinderea termoizolatiei dibluri pentru ancorarea termoizolatiei termoizolatie B.C.A. multipor 10cm plasa din fibra de sticla pt. armarea adezivului suport al tencuiei tencuiala+ glet + var lavabil	
Z1		ALCATUIRE PERETE EXTERIOR ZIDARIE B.C.A. 25cm tencuiala decorativa acrilica de exterior plasa din fibra de sticla pt. armarea adezivului suport al tencuiei perete zidarie B.C.A. 25cm adeziv pentru prinderea termoizolatiei dibluri pentru ancorarea termoizolatiei termoizolatie B.C.A. multipor 10cm plasa din fibra de sticla pt. armarea adezivului suport al tencuiei tencuiala+ glet + var lavabil	
TIPURI DE PERETI INTERIORI			CATEGORIA DE IMPORTANTA - D CLASA DE IMPORTANTA - IV GRAD DE REZISTENTA LA FOC - II
B2		PERETE INTERIOR BETON ARMAT 20cm zugraveala var lavabil+ tencuiala +glet 0.5 cm perete din beton armat tencuiala +glet 0.5 cm+zugraveala var lavabil	
Z2		PERETE INTERIOR ZIDARIE B.C.A. 10cm zugraveala var lavabil+ tencuiala +glet 0.5 cm zidarie B.C.A. 10 cm tencuiala +glet 0.5 cm+zugraveala var lavabil	

NOTĂ

- Orice modificare a prevederilor prezentei planşe se face numai cu acordul scris al proiectantului;
- Orice neconcordanţă între prevederile prezentei planşe şi situaţia din amplasament se va aduce imediat la cunoştinţa proiectantului.

verificator/expert	nume		semnatura		cerinta		referat / expertiza nr. / data					
PROIECTANT GENERAL: lași, Calea Chisinaului, nr. 17, corp C1, et. 2, cam.207, județul Iași J22/1305/2007, C.U.I.: RO 21648235, Tel.:+40.332/132.180,Fax:+40.374/090.048			BENEFICIAR: SFANTA MANASTIRE VARATEC			Proiect nr. 001/2018						
SPECIFICATIE			NUME		SEMNATURA		Scara:		DENUMIRE PROIECT: PUNEREA IN VALOARE A PATRIMONIULUI CULTURAL PRIN CONSOLIDAREA SI CONSERVAREA BISERICII „SFANTUL IOAN BOTEZATORUL”, DIN CADRUL ANSAMBLULUI MANASTIRII VARATEC <i>Sat Varatec, Str. Veronica Micle, Nr.25, Comuna Agapia, Judetul Neamt</i> ARHITECTURA- PROPUNERE OBIECT 2- CENTRALA TERMICA+ GRUPURI SANITARE SECTIUNE TRANSVERSALA S1		FAZA: D.T.A.C.+Pth	
SEF PROIECT COMPLEX			ARH. OVIDIU- DORIN ALEXIEVICI				1:50				VOLUM: ARH	
PROPUNERE			ARH. MIHAELA POPINIUC				Format:					
DESENAT			ARH. MIHAELA POPINIUC				600x297mm				PLANSA A2.4	
Drepturi de autor: S.C. EUROAMIRA S.R.L. conform Lege nr. 8/1996							Revizia:R0					