



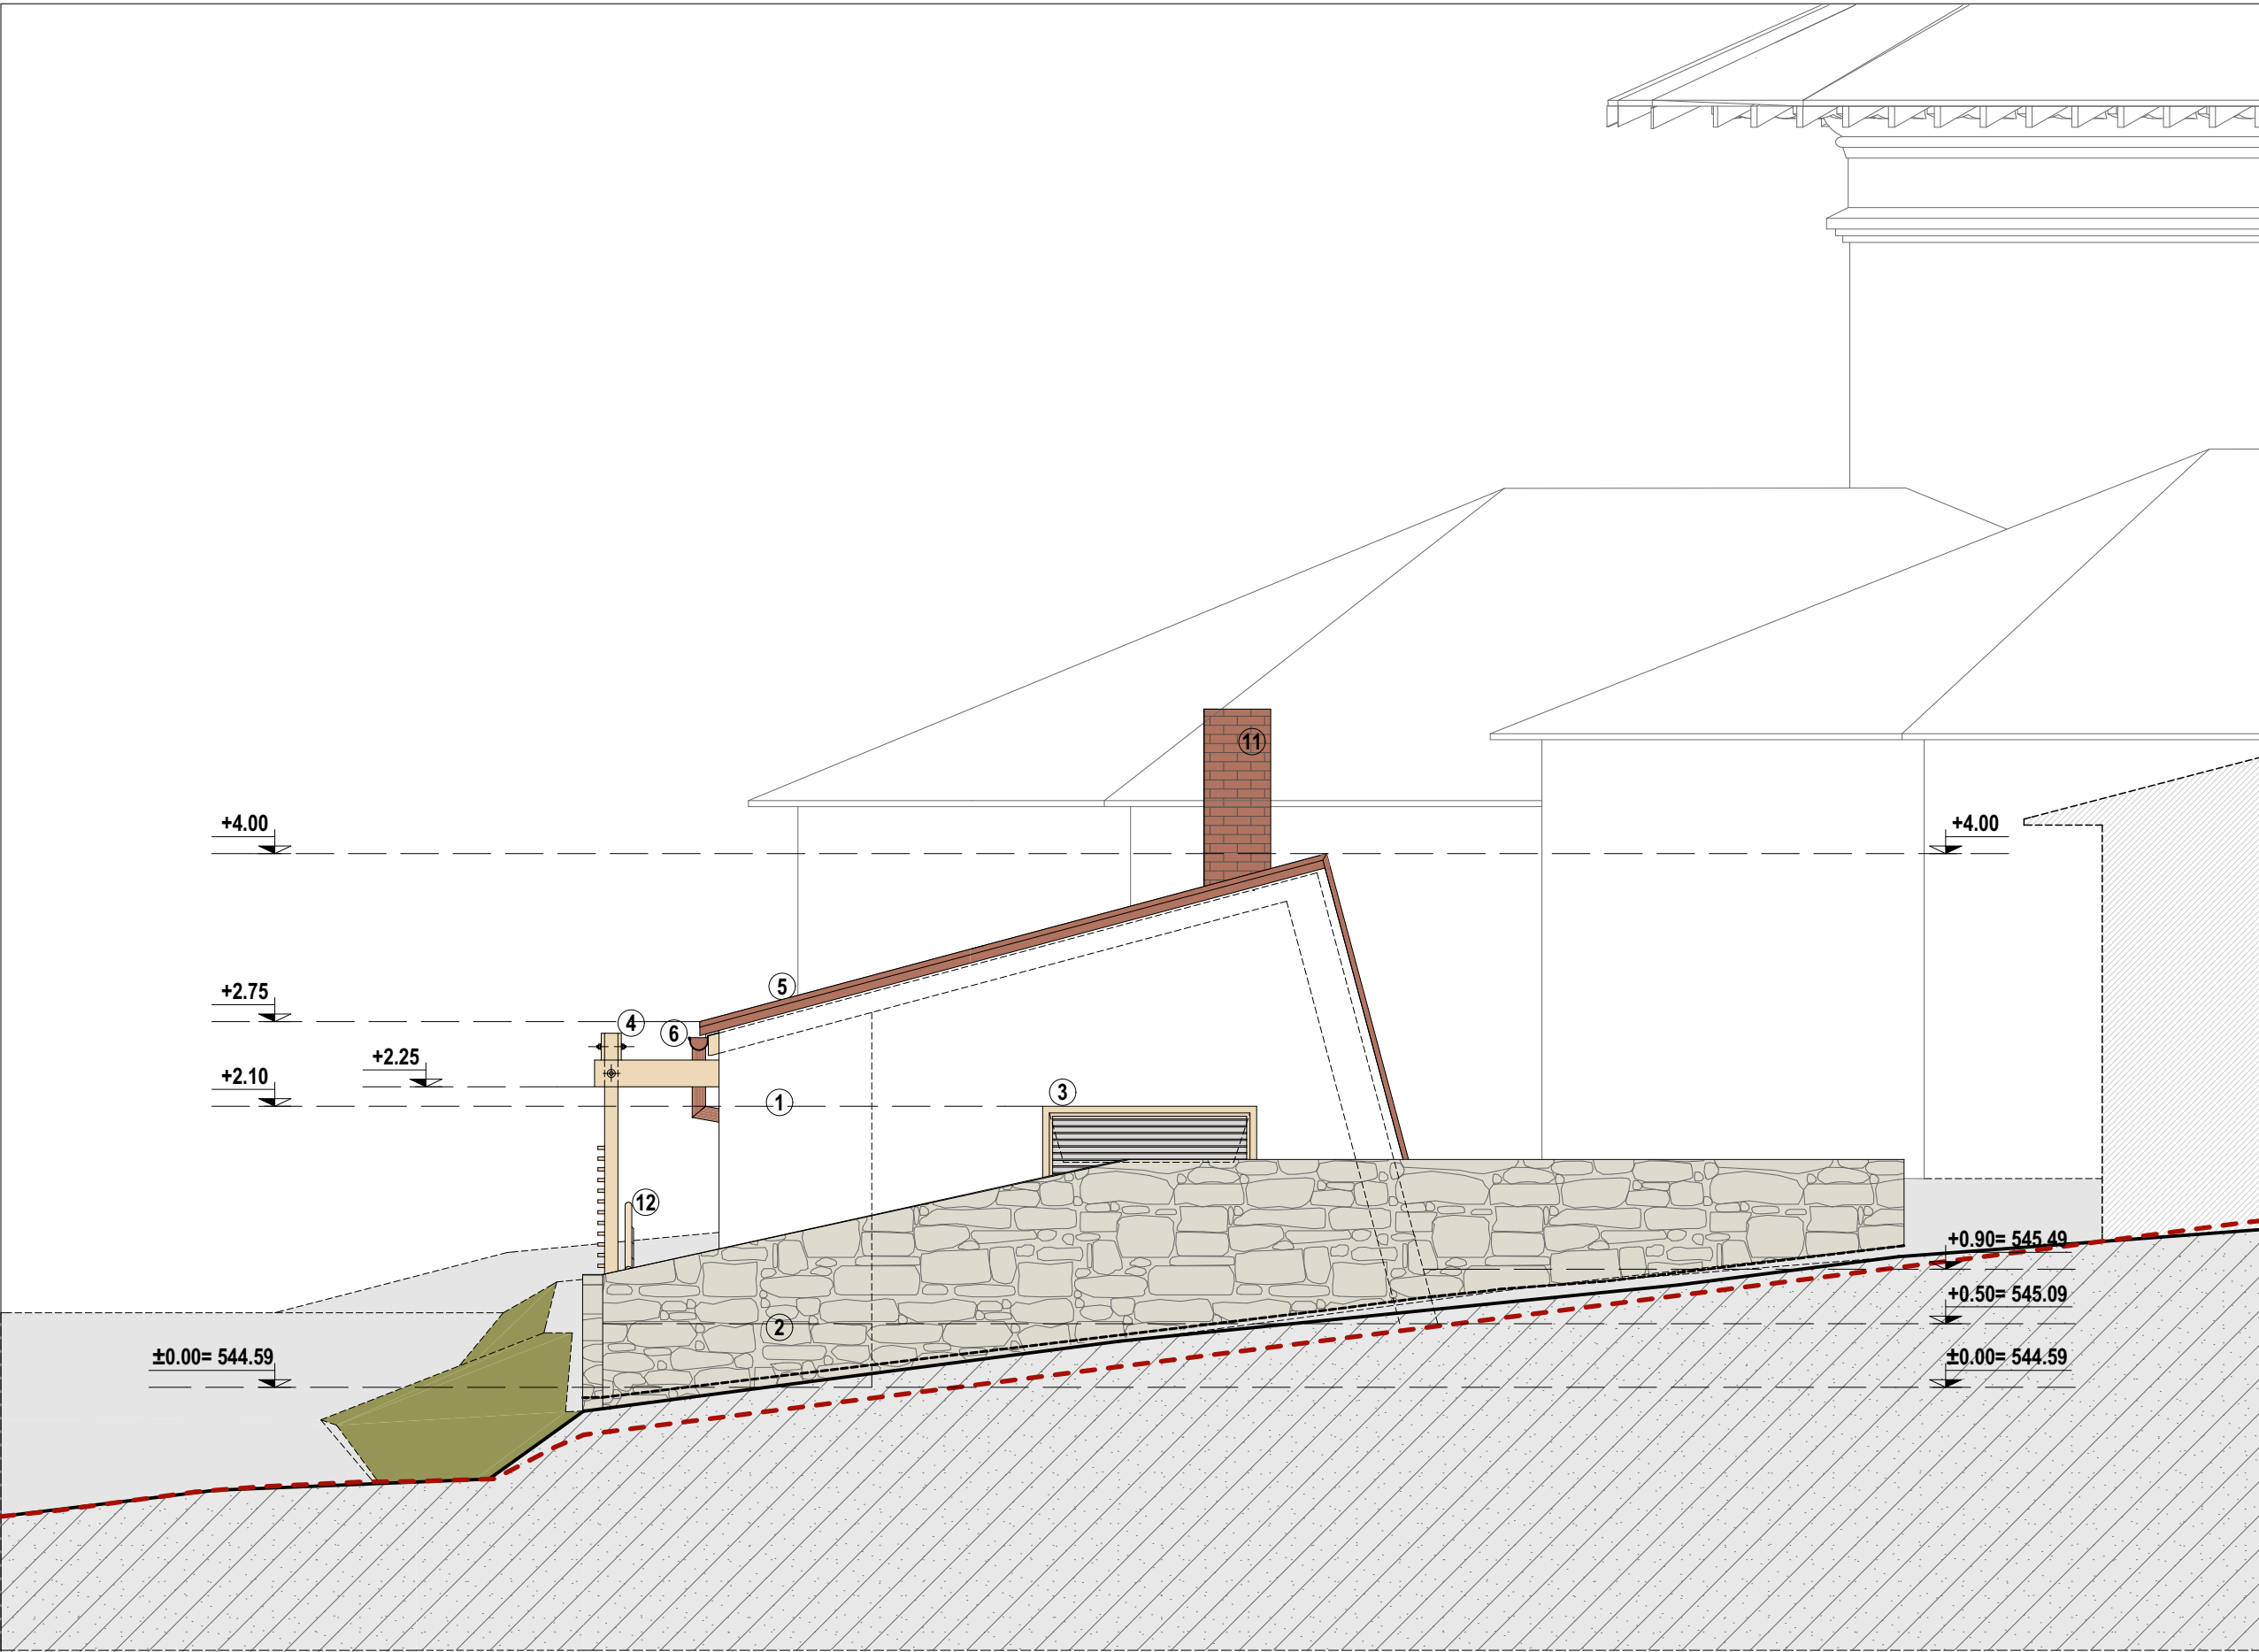

FATADA VEST

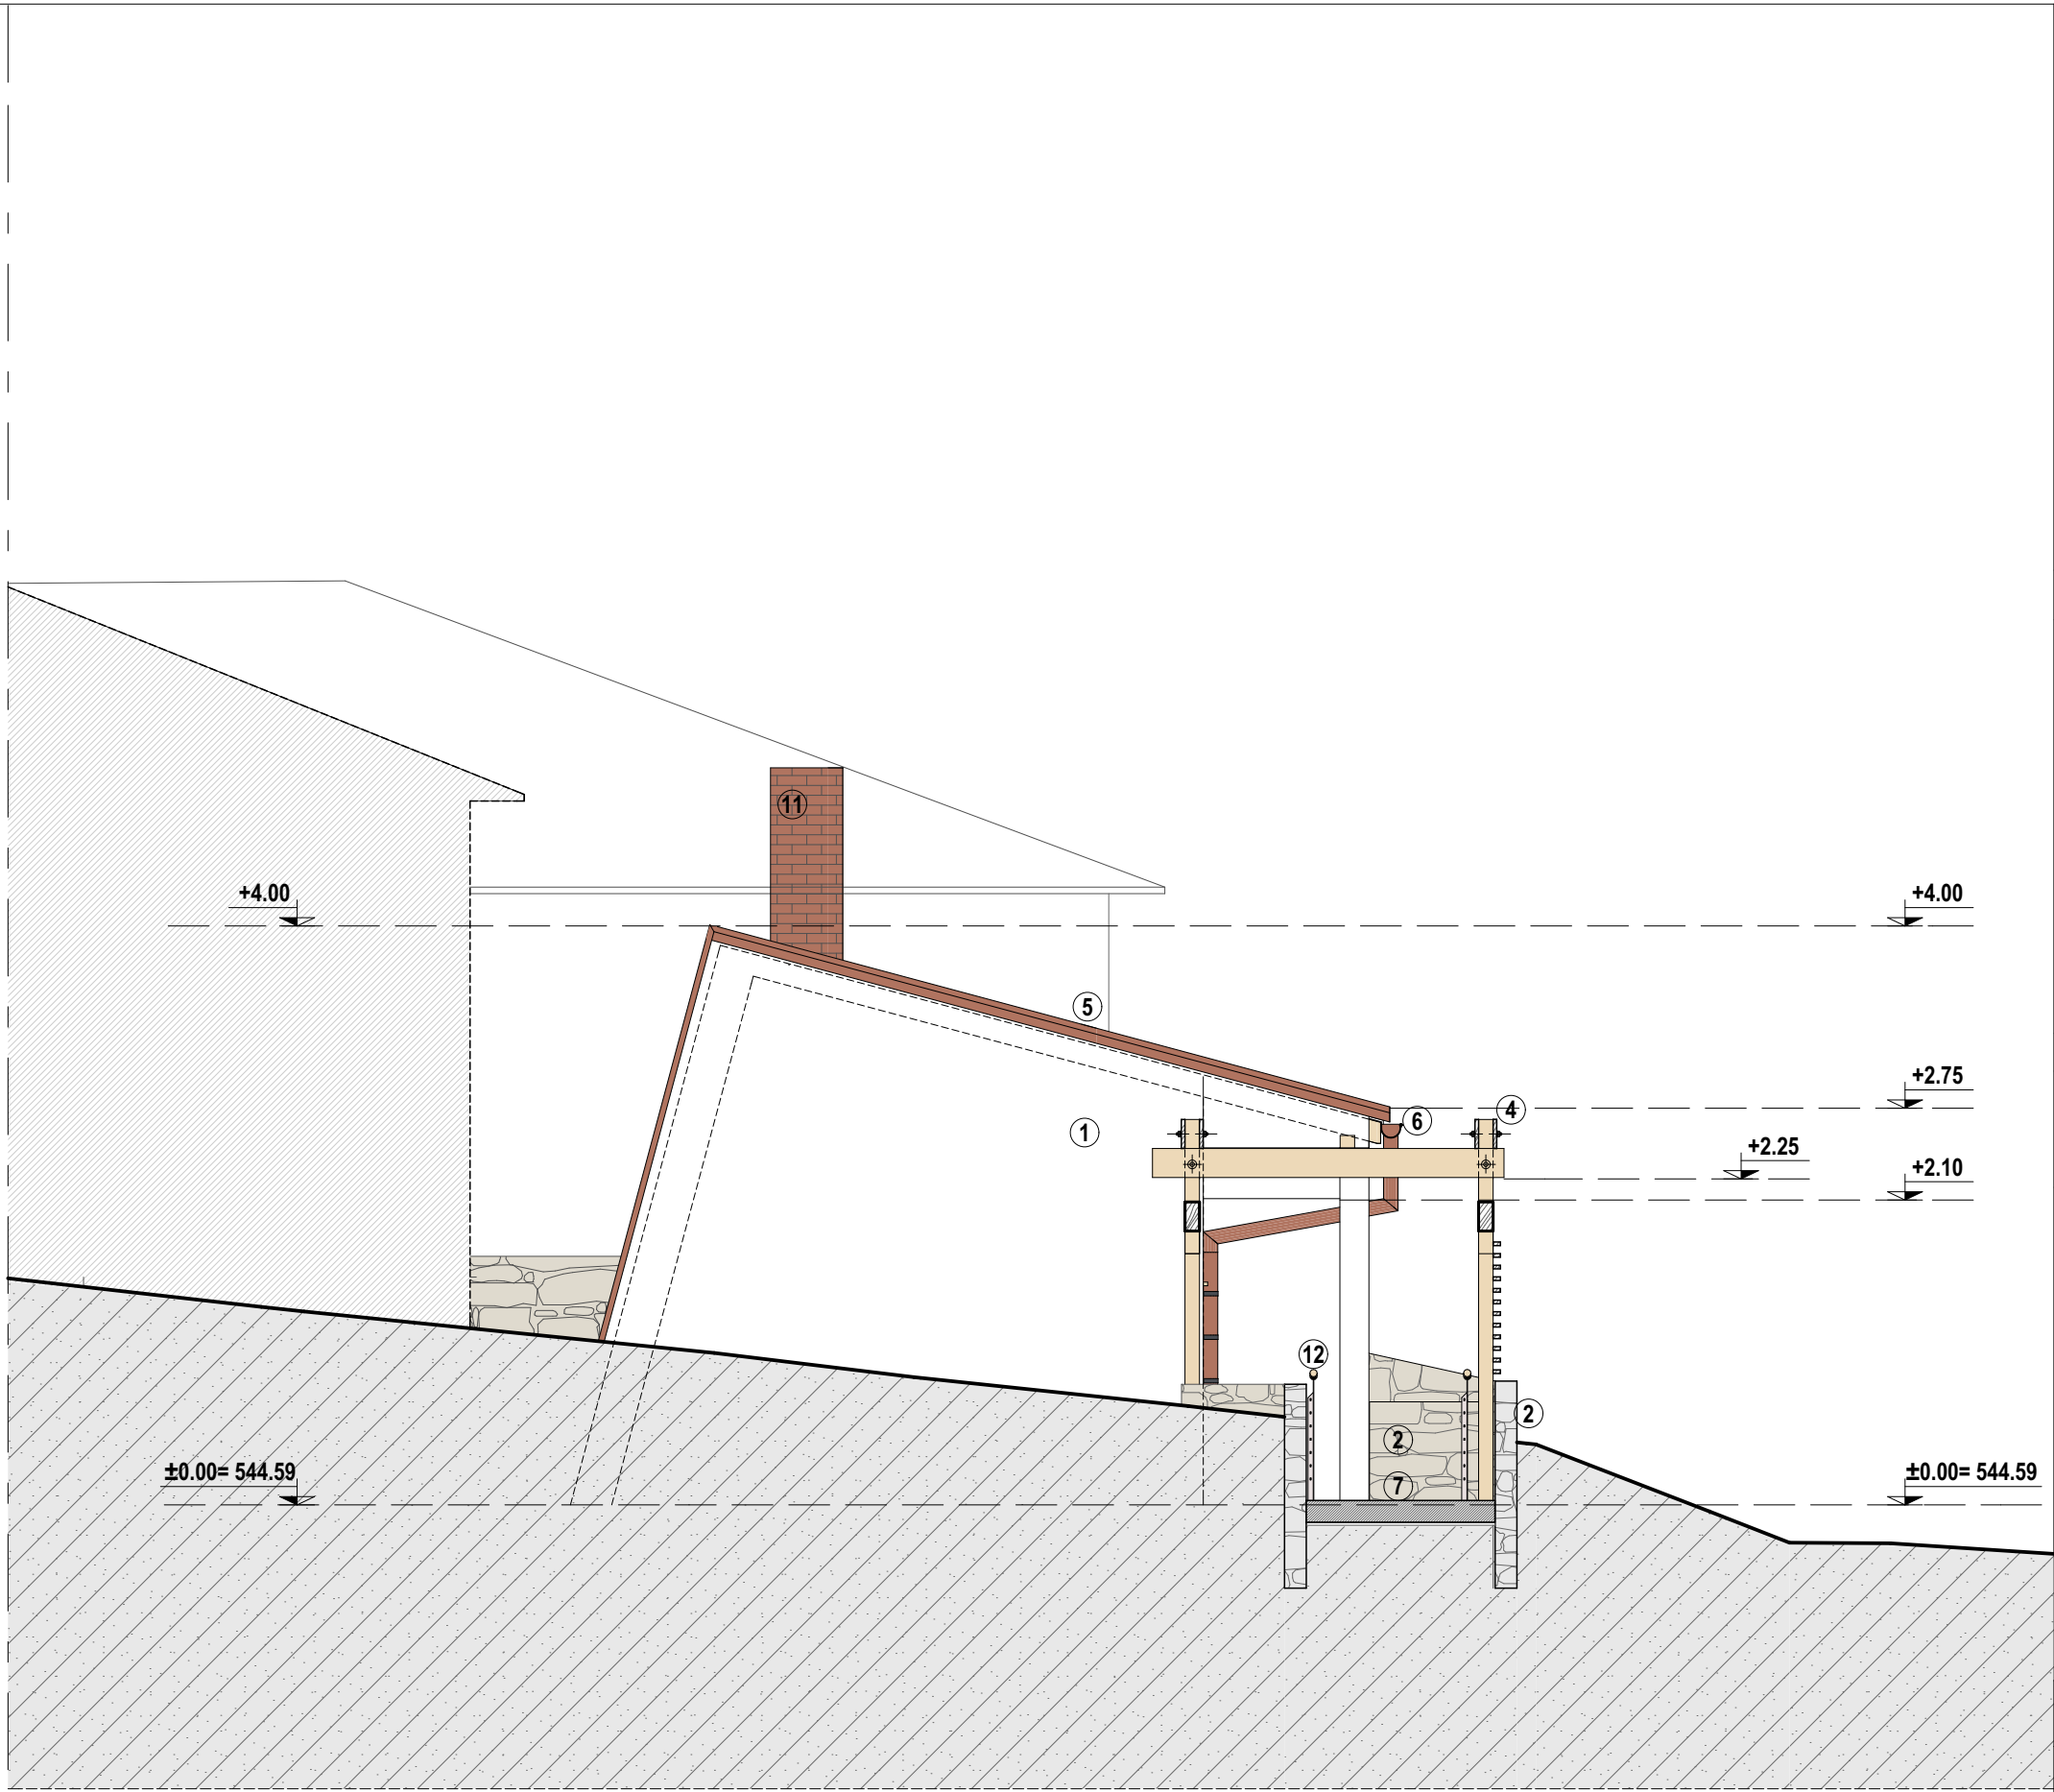

FATADA EST



LEGENDA FINISAJE EXTERIOARE:

1. Tencuiala decorativa, culoare alba
2. Placaj din piatra naturala- asize orizontale, culoare crem- zid de sprijin
3. Tamplarie exterioara propusa- lemn de stejar cu geam termoizolant
4. Pergole din lemn- toate elementele vor fi tratate ignifug si antifungic
5. Invelitoare din tabla de cupru, plana, faltuita
6. Jgheaburi si burlane din tabla de cupru
7. Rampa din beton- placata cu piatra naturala
8. Trotuar din piatra naturala
9. Pазie din lemn
10. Tamplarie metalica cu grila de ventilatie (centrala termica)- culoare alba, RAL9002
11. Cos de fum din elemente ceramiceprefabricate
12. Balustrada din lemn- rampa

NOTA: Pentru finisajele exterioare aplicate se vor face teste de aderenta si culoare si se va consulta proiectantul pentru stabilirea solutiei finale

CATEGORIA DE IMPORTANTA - D
CLASA DE IMPORTANTA - IV
GRAD DE REZISTENTA LA FOC - II

NOTA

1. Orice modificare a prevederilor prezentei planse se face numai cu acordul scris al proiectantului;
2. Orice neconcordanță între prevederile prezentei planse și situația din amplasament se va aduce imediat la cunoștința proiectantului.

verificator/expert	nume	semnatura	cerinta	referat / expertiza nr. / data	
	Iasi, Calea Chisinaului, nr. 17, corp C1, et. 2, cam.207, judetul Iasi J22/1305/2007, C.U.I.: RO 21648235, Tel.:+40.332/132.180,Fax:+40.374/090.048			BENEFICIAR:	
				SFANTA MANASTIRE VARATEC	
				DENUMIRE PROIECT: PUNEREA IN VALOARE A PATRIMONIULUI CULTURAL PRIN CONSOLIDAREA SI CONSERVAREA BISERICII „SFANTUL IOAN BOTEZATORUL”, DIN CADRUL ANSAMBLULUI MANASTIRII VARATEC	
				Sat Varatec, Str. Veronica Micle, Nr.25, Comuna Agapia, Judetul Neamt	
				ARHITECTURA- PROPUNERE	
SEF PROIECT COMPLEX	ARH. OVIDIU- DORIN ALEXIEVICI		Scara: 1:50	D.T.A.C.+Pth	
PROPUNERE	ARH. MIHAELA POPINIUC		Format: 840X297mm	VOLUM: ARH	
DESENAT	ARH. MIHAELA POPINIUC			PLANSA A2.6	
Drepturi de autor: S.C. EUROAMIRA S.R.L. conform Lege nr. 8/1996			Revizia:R0		