



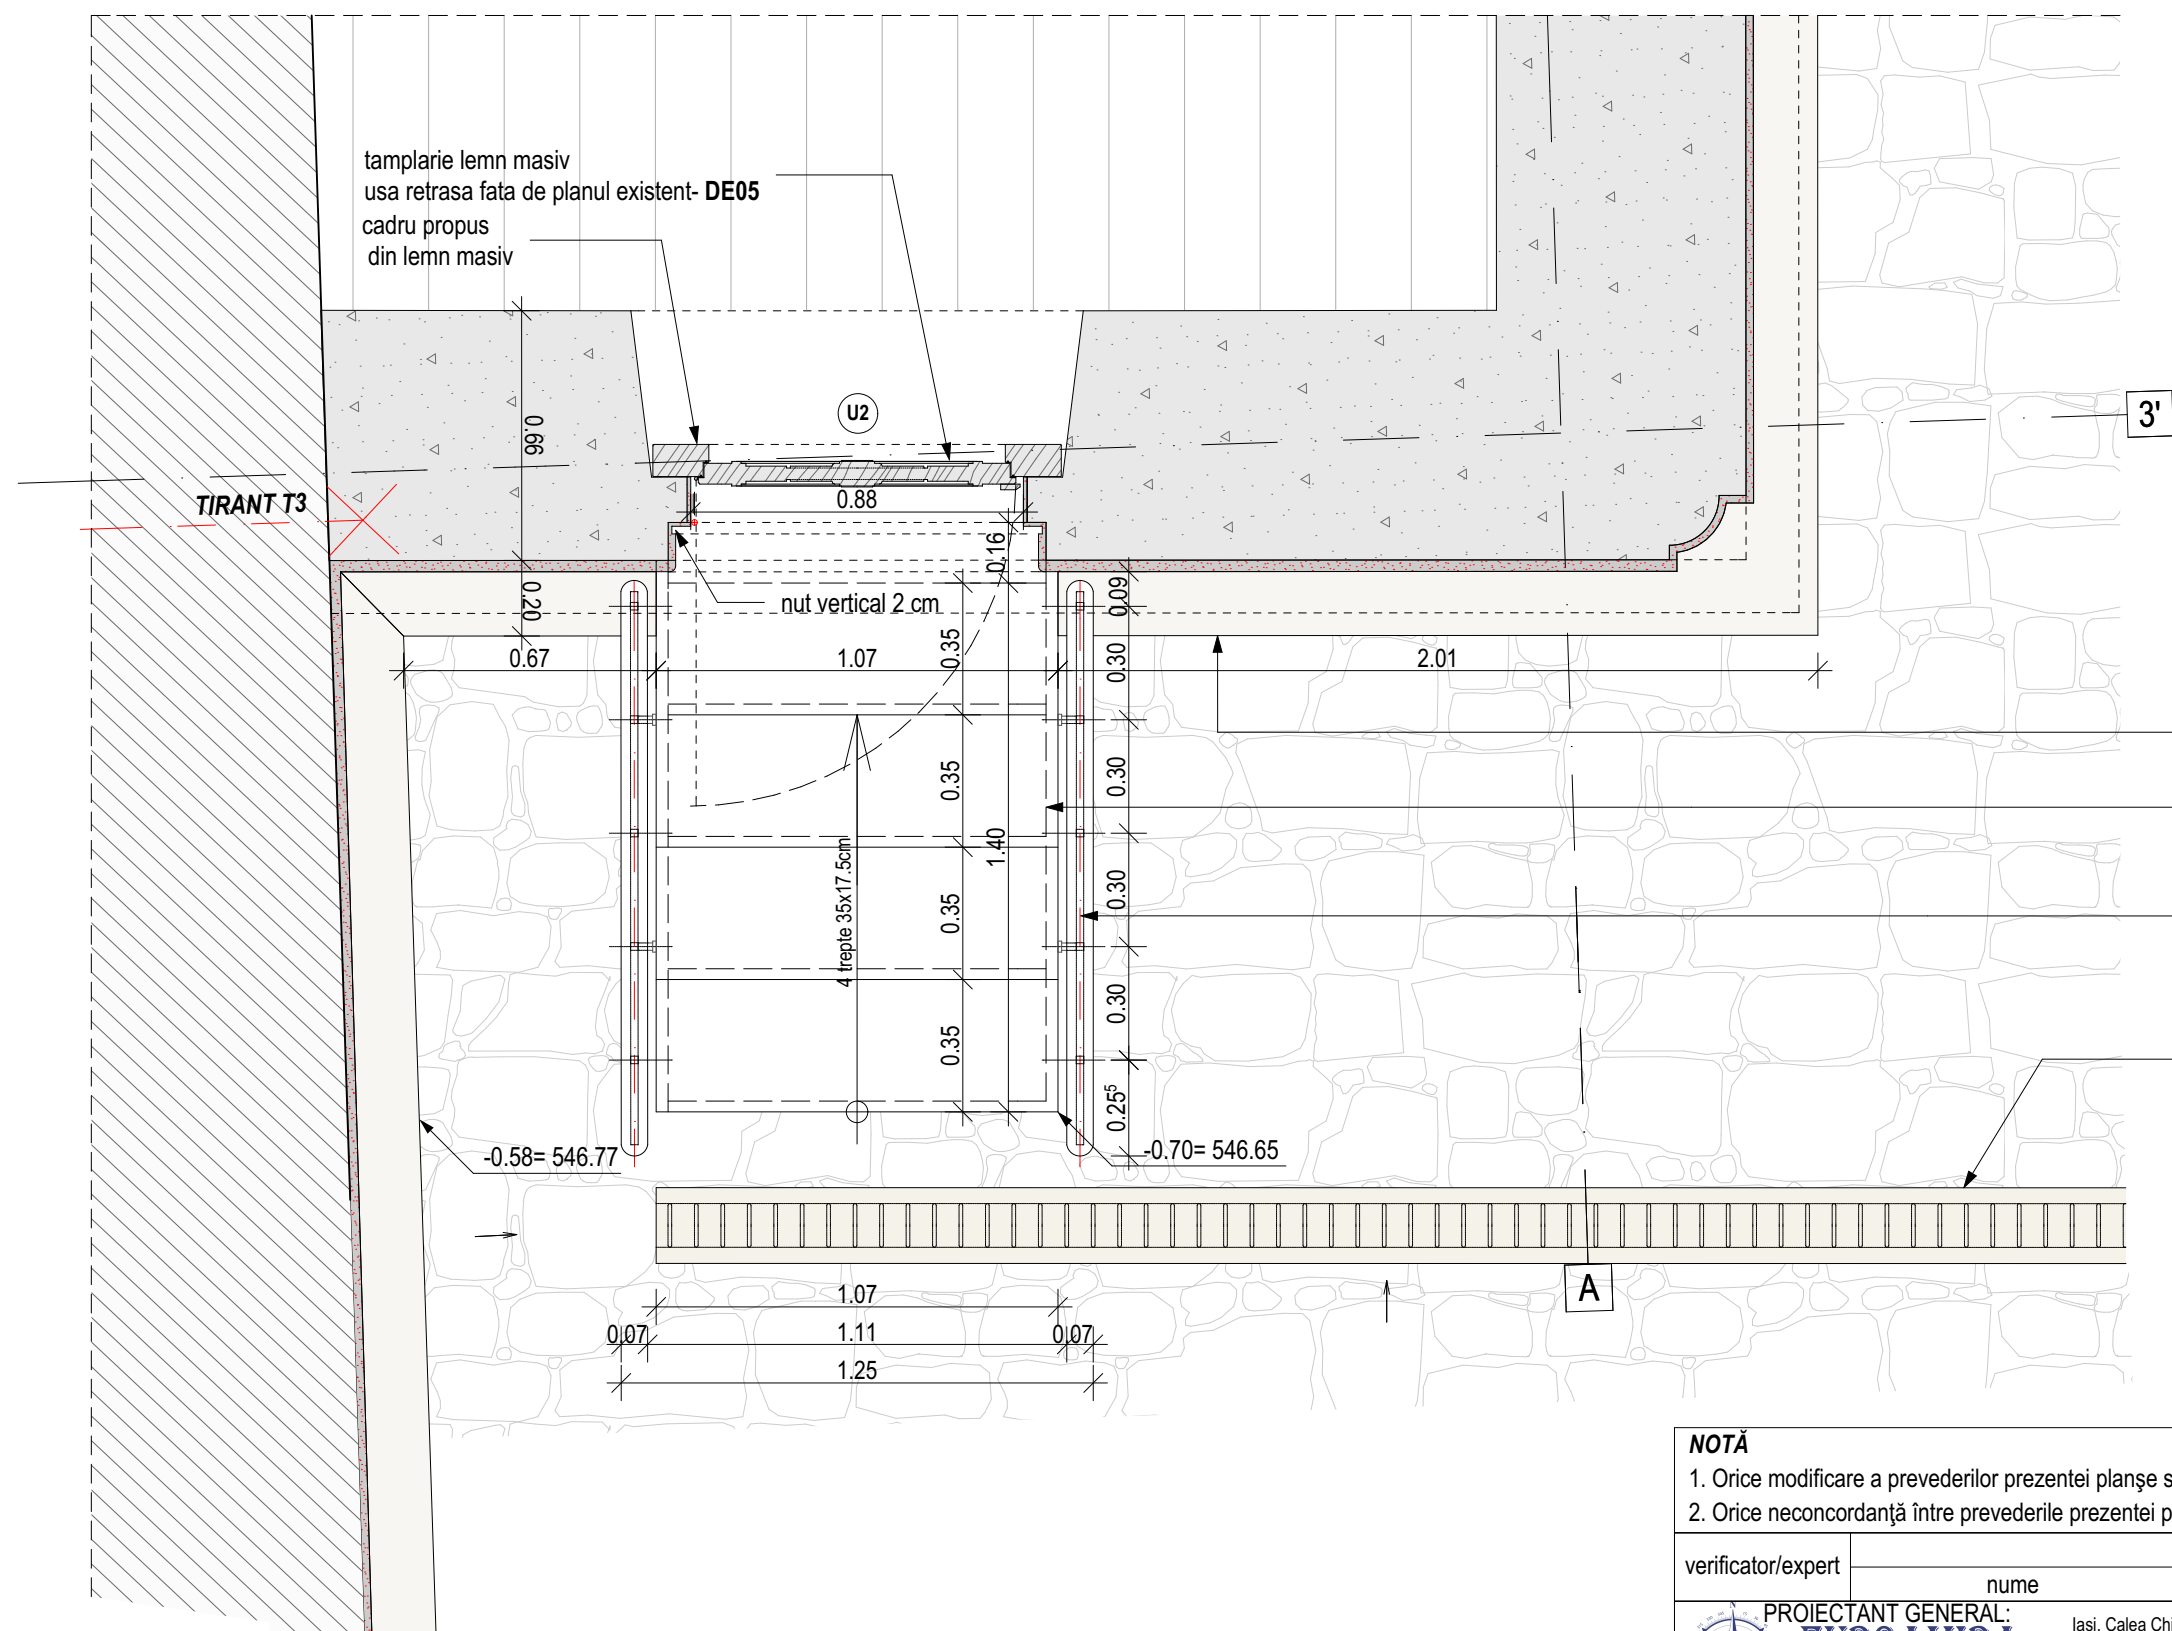

SCARA ACCES DIACONICON- SITUATIA EXISTENTA

- Solbanc din piatra
- Se va desface scara existenta.
- Se propune o scara noua din beton
- trepte 35x17.5cm, placata cu piatra naturala
- Balustrada din montanti metalici 20x20mm si platbanda- **DE04**
- Structura metalica va fi - culoare gri-deschis, RAL7035
- Mana curenta din lemn profilat- **DE03**

Rigola, textura travertin 20x3cm, culoare bej

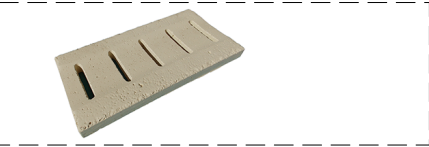

NOTĂ

- Orice modificare a prevederilor prezentei planșe se face numai cu acordul scris al proiectantului;
- Orice neconcordanță între prevederile prezentei planșe și situația din amplasament se va aduce imediat la cunoștința proiectantului.

verificator/expert	nume	semnatura	cerinta	referat / expertiza nr. / data	
PROIECTANT GENERAL:  EUROAMIRA <i>Noi te îndrumăm spre succes!</i>		Iași, Calea Chisinaului, nr. 17, corp C1, et. 2, cam.207, județul Iași J22/1305/2007, C.U.I.: RO 21648235, Tel.:+40.332/132.180,Fax:+40.374/090.048		BENEFICIAR: SFANTA MANASTIRE VARATEC	
SPECIFICATIE	NUME	SEMNATURA	Scara:	DENUMIRE PROIECT: PUNEREA IN VALOARE A PATRIMONIULUI CULTURAL PRIN CONSOLIDAREA SI CONSERVAREA BISERICII „SFANTUL IOAN BOTEZATORUL”, DIN CADRUL ANSAMBLULUI MANASTIRII VARATEC	
SEF PROIECT COMPLEX	ARH. OVIDIU- DORIN ALEXIEVICI		1:20	Sat Varatec, Str. Veronica Micle, Nr.25, Comuna Agapia, Judetul Neamt	
PROPUNERE	ARH. MIHAELA POPINIUC		Format:	ARHITECTURA- PROPUNERE SCARA ACCES DIACONICON - EXTRAS PLAN-	
DESENAT	ARH. MIHAELA POPINIUC		A3	PLANSA DE1	
Drepturi de autor: S.C. EUROAMIRA S.R.L. conform Lege nr. 8/1996			Revizia:R0		