




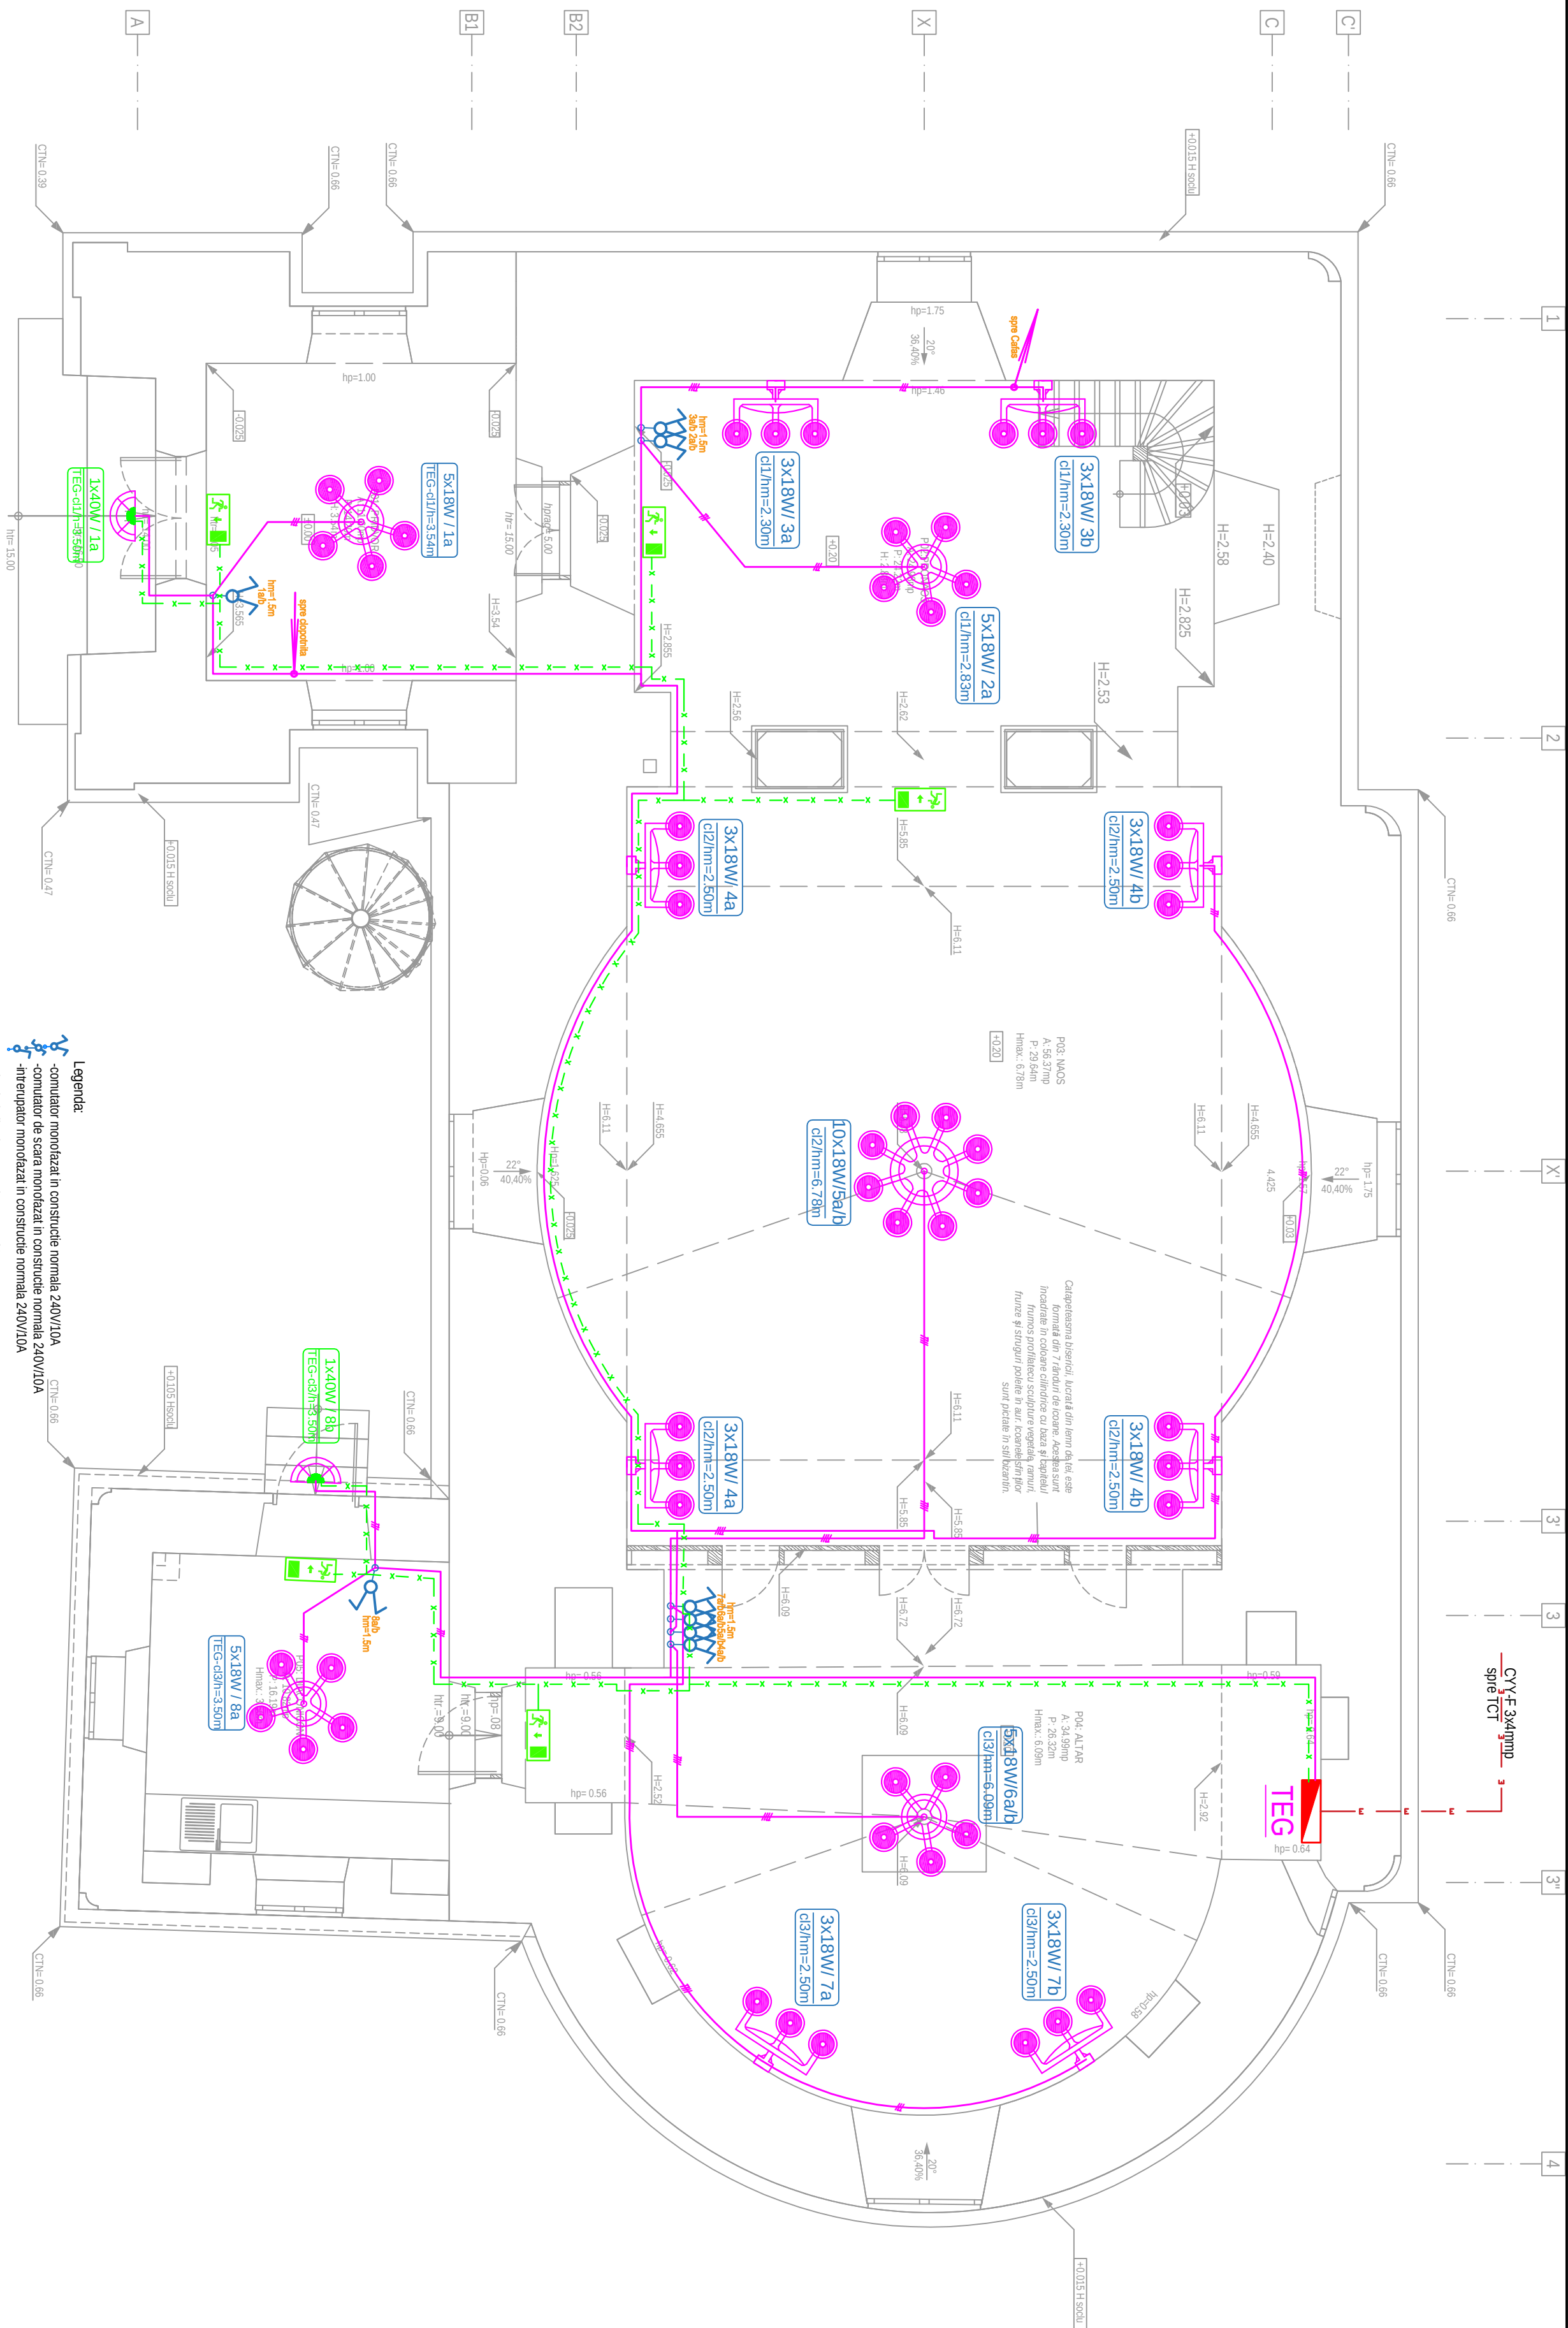


CYY-F 3x4mm
spre TCT

NOTA				
1. Orice modificare a prevederilor prezentei plange se face numai cu acordul scris al proiectantului;				
2. Orice neconcordanță între prevederile prezentei plange și situația din amplasament se va aduce imediat la cunoștință proiectantului.				
verificator/expert	nume	semmatura	cerinta	referat / experienta nr. / data
 PROIECTANT GENERAL EUROAMIRA <i>Oficiu de studii marine pentru navele mici</i> lași, Calea Oștraniului, nr. 17, corp. Cl. II, et. 2, cam.207, județul Iași 72201306/2007, C.U.I.: RO 21484835 Tel: +40 332132180, fax: +40 374000148		BENEFICIAR:		
SPECIFICATIE		NUME	SEMMATURA	Scara:
SET PROJECT COMPLEX	ARIH. OVIDIU- DORIN ALEXEVIUC			1:50
PROPOUNERE	ING. VASILE FLIP			Format:
DESENAT	ING. VASILE FLIP			A2
Denumiri de autor: S.C. EUROAMIRA S.R.L. conform Lege nr. 8/1996				Revizoria:RO
DENUMIRE PROIECT:		SFANTA MANASTIRE VARATEC		
PUNTEREA IN VALTOARE A PATRIMONIULUI CULTURAL PRIN CONSOLIDAREA SI CONSERVAREA BISERICII "SFANTUL IOAN BOTEZATORUL" , DIN CADRUL ANSAMBLULUI MAONASTIRII VARATEC		SERVARATEC, Str. Veronica Micle, Nr.25, Comuna Agnita, Județul Neamț		
INSTALATI ELECTRICE		BISERICA - PLAN PARTER ILUMINAT		
PLANSĂ IE 01		F.A.Z.A.: D.T.A.C.-P+P 001/2018 Protect nr		

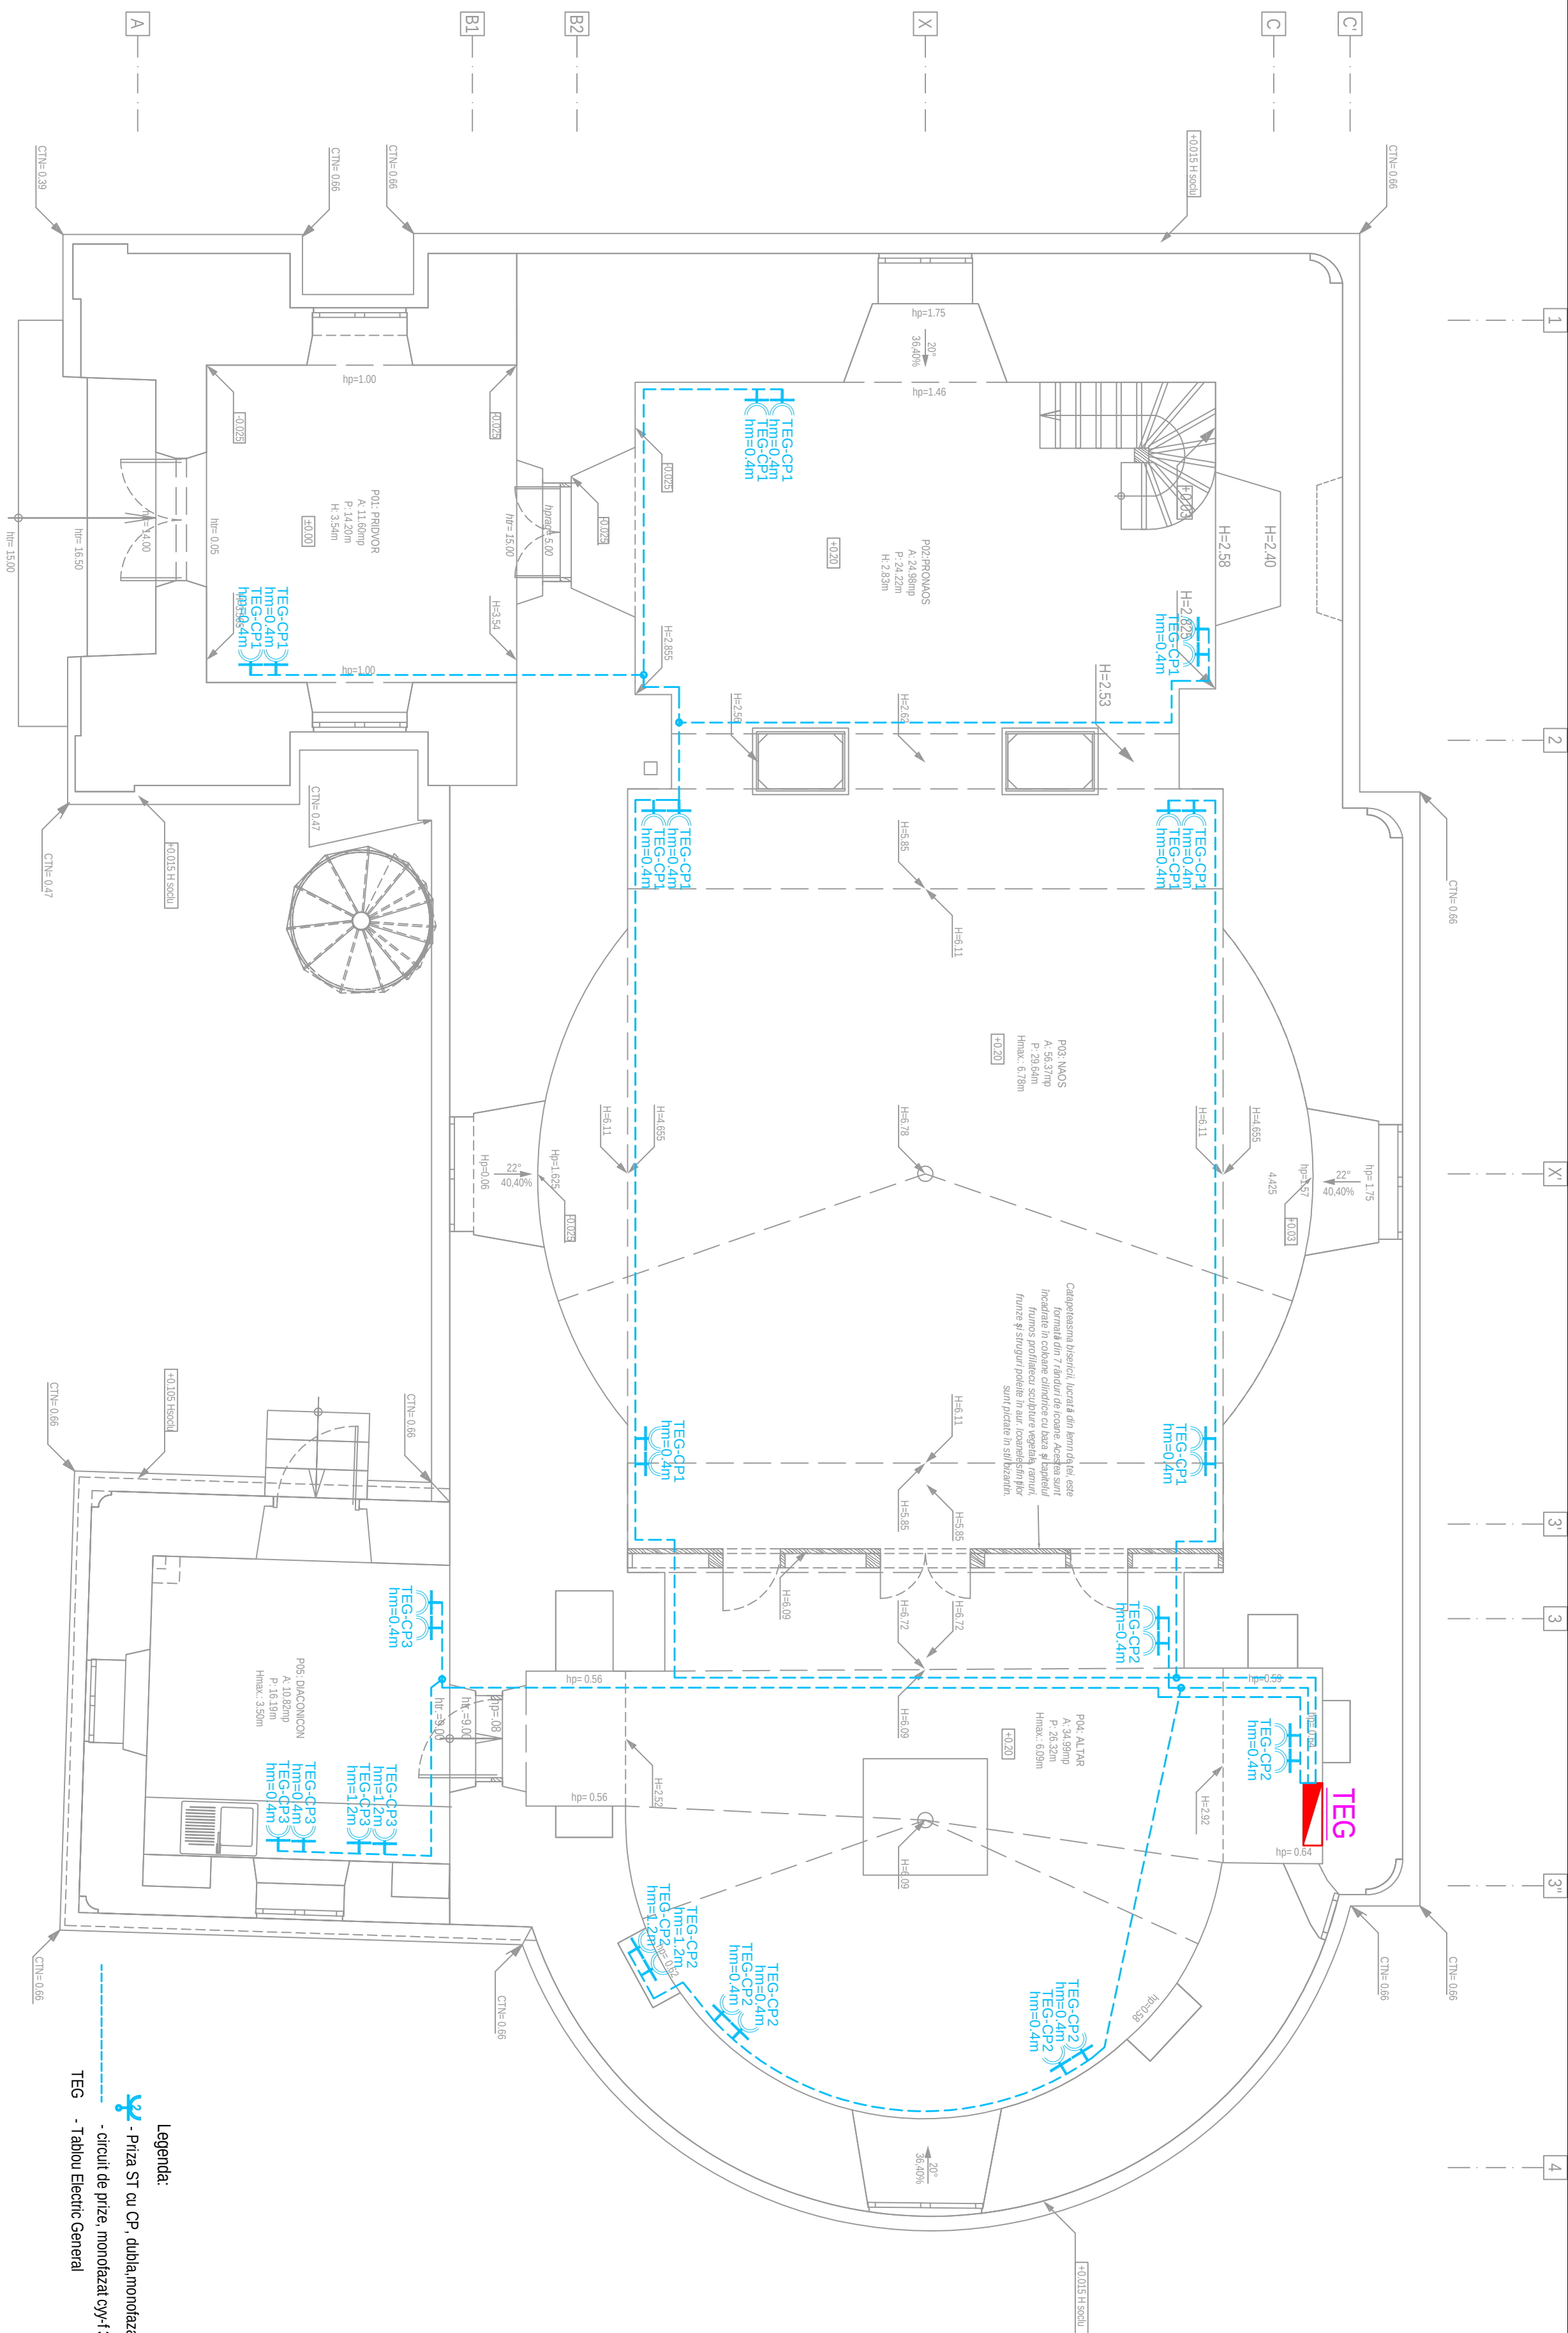


NOTĂ									
1. Orice modificare a prevederilor prezentei planșe se face numai cu acordul scris al proiectanților.									
2. Orice neconcordanță între prevederile prezentei planșe și situația din amplasament se va aduce imediat la cunoștința proiectanților.									
verificator/expert	nume		semnatura		cerința		referat / expertiza nr. / data		
PROIECTANT GENERAL: EUROAMIRA <i>Oficiu de Inginerim, opere speciale</i>			Înști. Calin Chirilășanu nr. 17, corp C1, et.2, cam.207, județul Iași 322305/2007, C.U.I.: RO 25484235, Tel:+40.3321.32.181, Fax:+40.374090.048			BENEFICIAR: SFANTA MANASTIRE VARATEC			
SPECIFICATIE	NUME		SEMNATURA		Scara:		DENUMIRE PROIECT:		
SEF PROIECT COMPLEX	ARH. OVIDIU-DORIN ALEXEVIC				1:50		PUNEREA IN VALOARE A PATRIMONIULUI CULTURAL PRIN CONSOLIDAREA SI CONSERVAREA BISERICII „SFANTUL IOAN BOTEZATORUL” - DIN CAPOUL MANASTRII ULUI MANASTRII VARATEC		
PROPUNERE	ING. VASILE FLIP				Format:		SARVARDE, STR. VERONICA MILEA, NR.25, COMUNA ARAGA, JUDEUL NEAMT		
DESENAT	ING. VASILE FLIP				A2		INSTALATI ELECTRICE		
Disputat de autor: S.C. EUROAMIRA S.R.L. conform Legii nr. 91/1996							BISERICA - PLAN PARTER CIRCUIT PRIZE		
Revizat: RO							PLANSĂ		
							IE.02		
							F.A.ZA:		
							Proiect nr. 001/2018		
							D.T.A.C.-PIU		
							VOLUM: INST.		
							INST.		

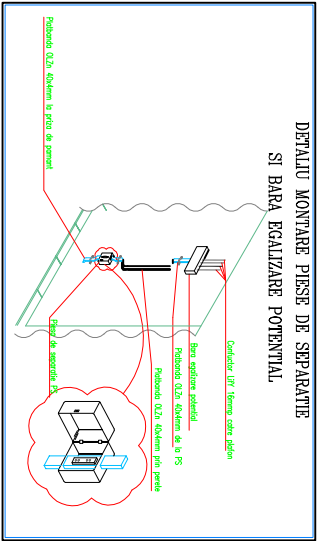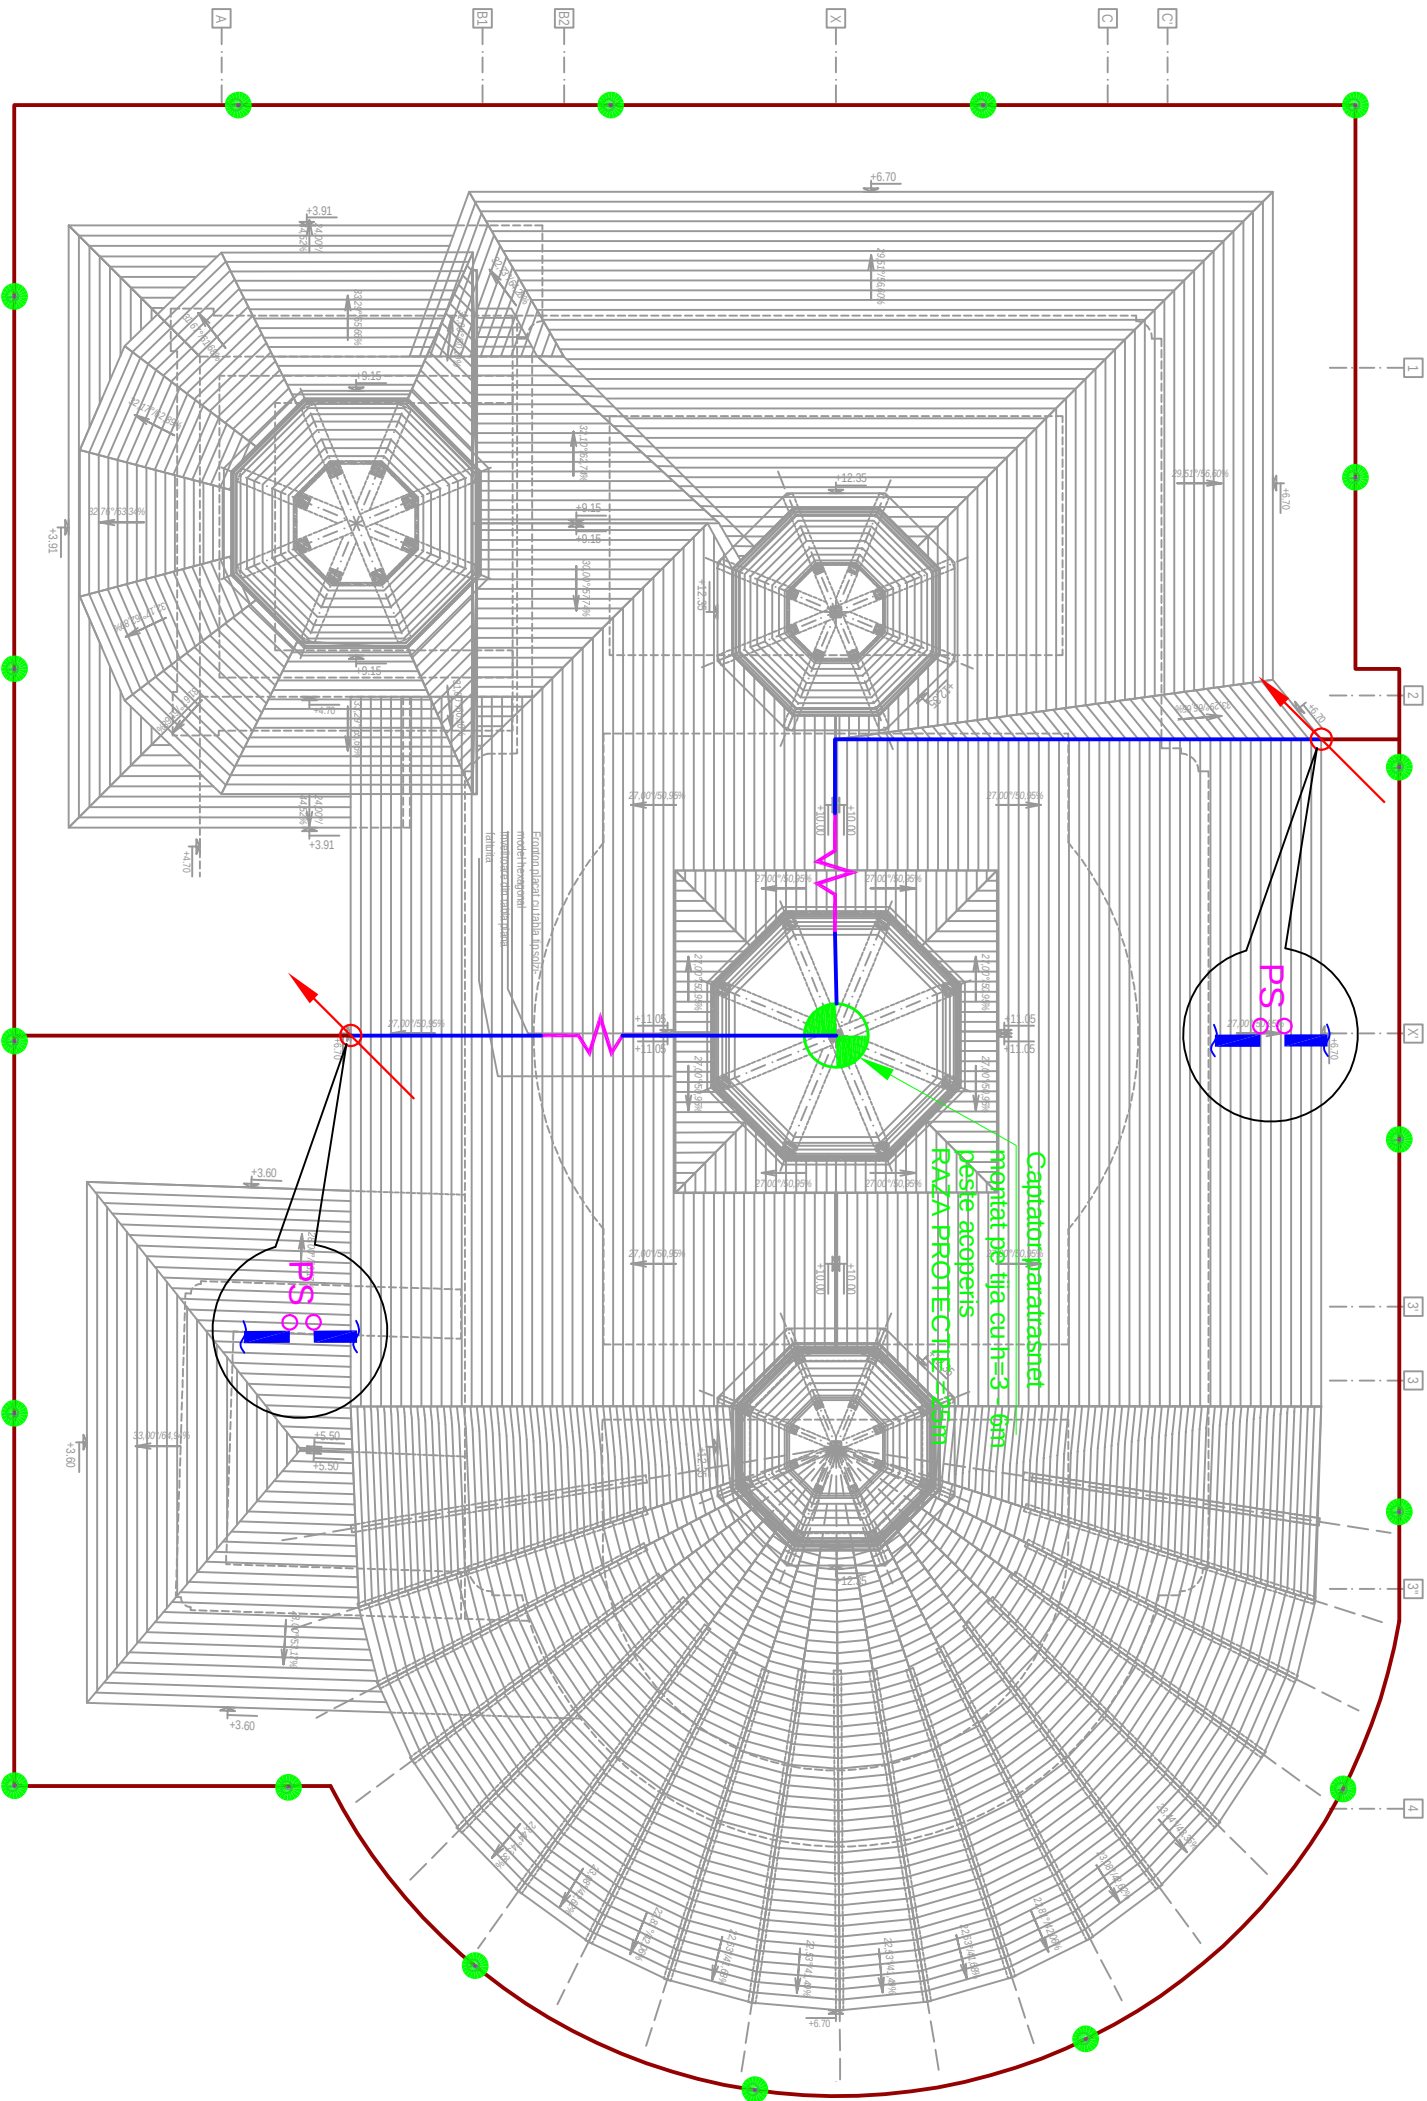

LEGENDA ECHIPAMENTE	
	- dispozitiv de captare paratrasnet cu antenașe :
	- conductor de echipotential, bara de OLZn Ø10mm;
	- platbanda pentru împământare, OLZn 40x4mm;
	- piesa de separatie montata in tisa in termocelat;
	- Element flexibil pentru dilat;
	- electrod vertical OLZn 2x2, L=3m, montat ingropat la H=1m faa de CTA;

NOTĂ					
1. Orice modificare a prevederilor prezentei planșe se face numai cu acordul scris al proiectantului;					
2. Orice neconcordanță între prevederile prezentei planșe și situația din amplasament se va aduce imediat la cunoștința proiectantului;					
verificator/expert		nume	semnatura	cerința	referat / expertiza nr. / data
 PROIECTANT GENERAL: EUROAMIRA <i>Oficiu de îndrumare și proiectare</i>		lași, Calea Chișinăului, nr. 17, corp C1, et. 2, cam. 207, județul Iași J2213052007, C.U.I.: RO 21648235, Tel.: +40 332132.180, Fax: +40 374/090.048		BENEFICIAR: SFANTA MANASTIRE VARATEC	
		DENUMIRE PROIECT: PUNEREA IN VALOARE A PATRIMONIULUI CULTURAL PRIN CONSOLIDAREA SI CONSERVAREA BISERICII „SFANTUL IOAN BOTEZATORUL”, DIN CADRUL ANSAMBLULUI MANASTIRII VARATEC Sat Varatec, Str. Veronica Micle, Nr.25, Comuna Agapia, Județul Neamț			
SPECIFICATIE		NUME	SEMNAȚURA	Scara:	D.T.A.C.+Ptl
SEF PROIECT COMPLEX		ARH. OVIDIU-DORIN ALEXIEVIC		1:100	VOLUM: INST.
PROPUNERE		ING. VASILE FILIP		Format:	
DESENAT		ING. VASILE FILIP		A3	PLANSĂ IE.04
Drepturi de autor: S.C. EUROAMIRA S.R.L. conform Lege nr. 84/1996					Reviziat:RO

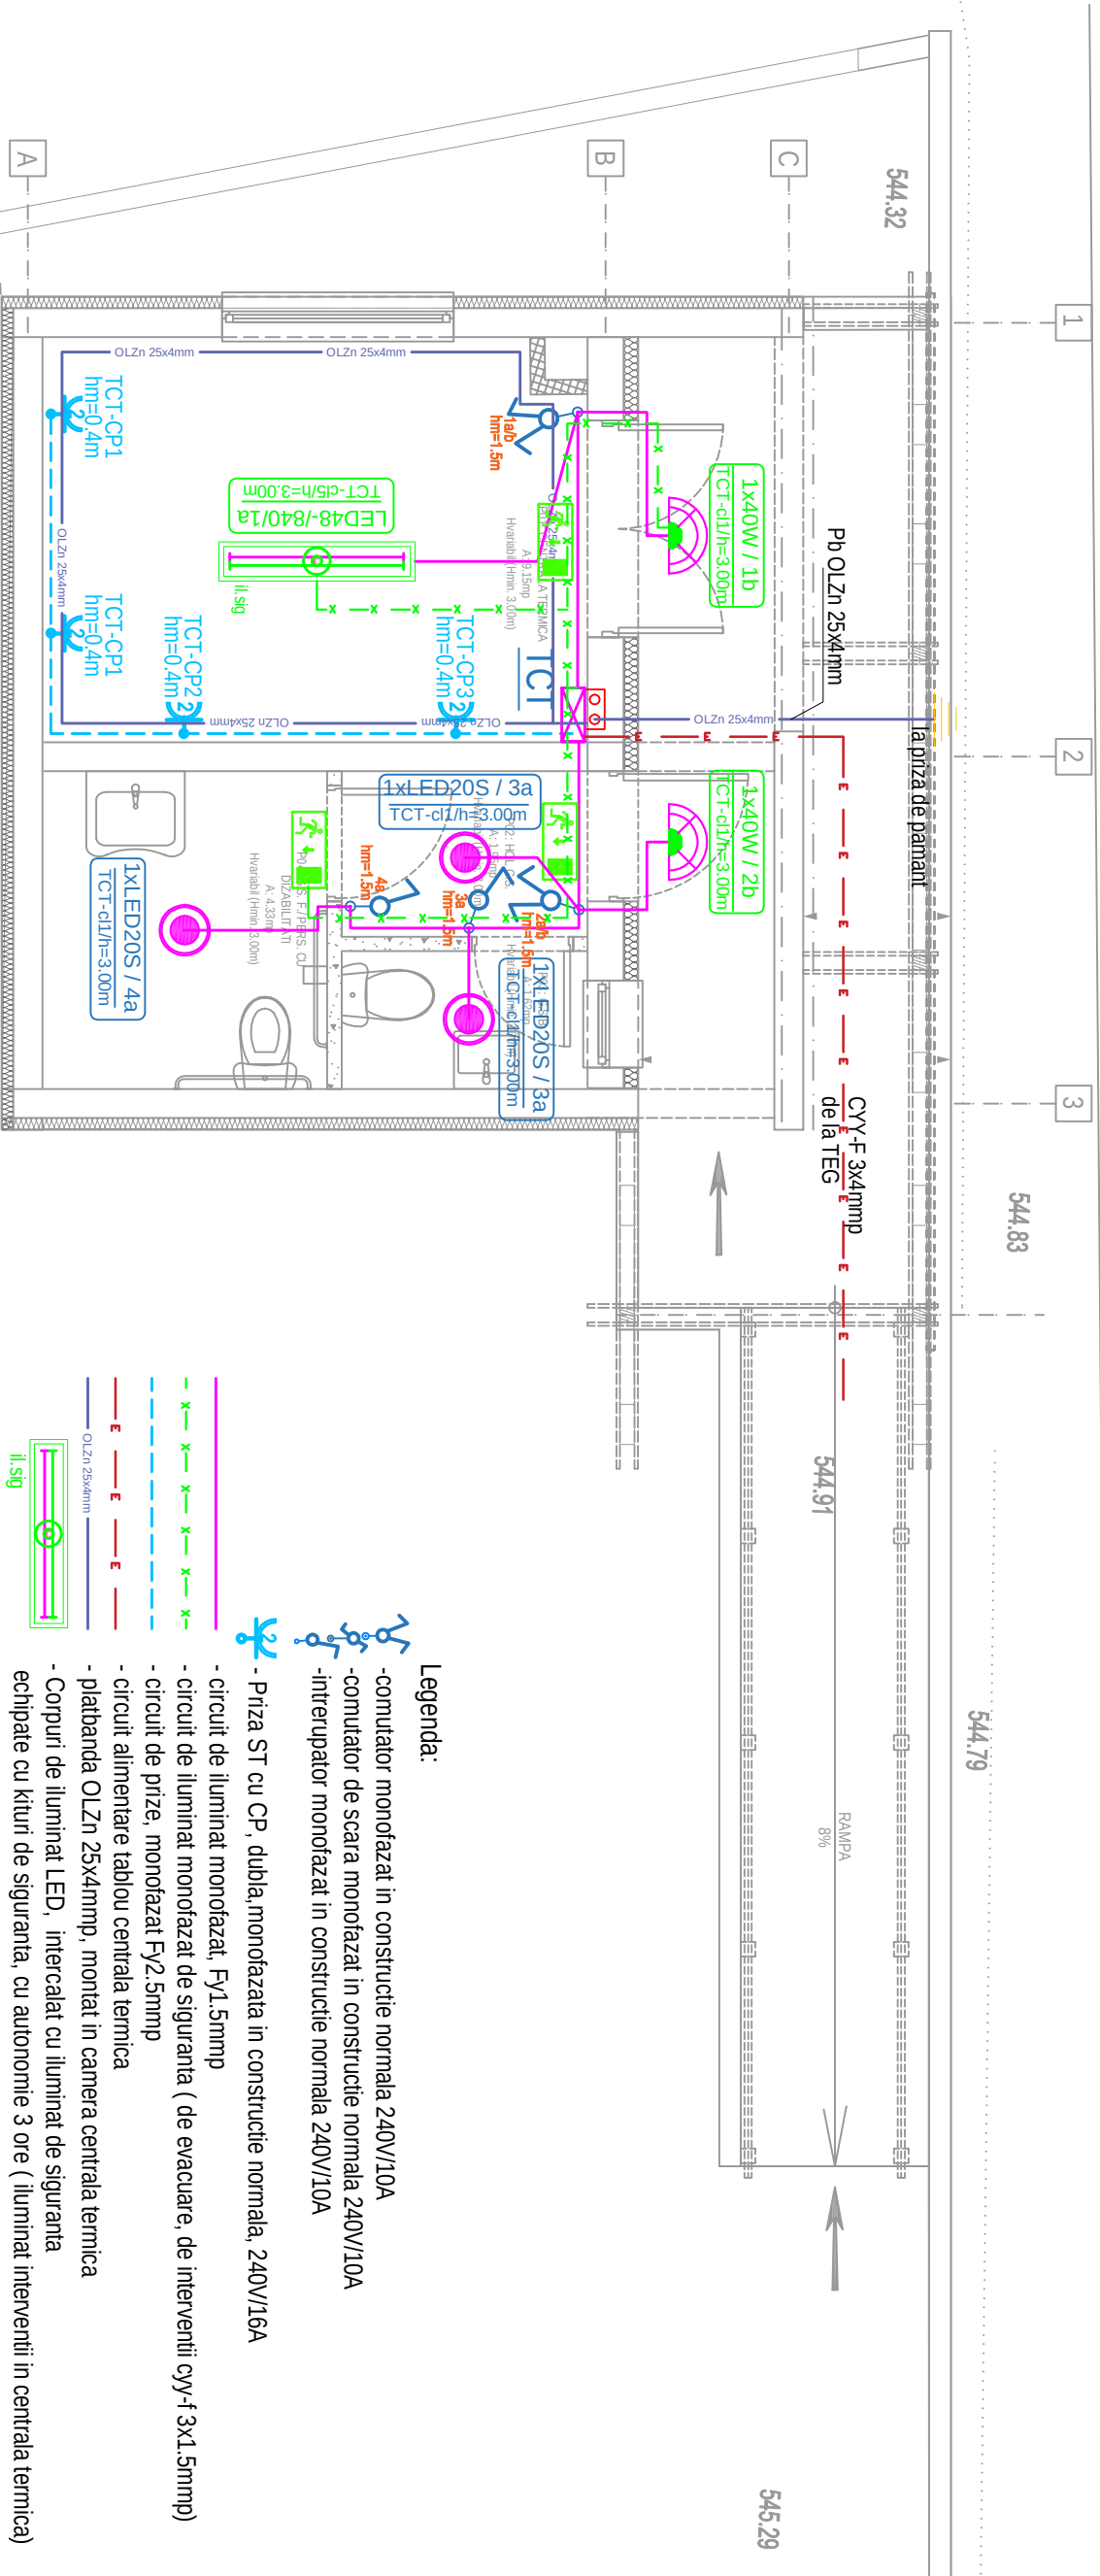

Legenda:

- comutator monofazat în construcție norma 240V/10A
- comutator de scară monofazat în construcție norma 240V/10A
- interupător monofazat în construcție norma 240V/10A

- 
- Priza ST cu CP, dubla, monofazata in constructie normala, 240V/16A
 - circuit de iluminat monofazat, Fy1.5mmp
 - circuit de iluminat monofazat de siguranta (de evacuare, de interventii cyy-f 3x1.5mmp)
 - circuit de prize, monofazat Fy2.5mmp
 - circuit alimentare tablou centrala termica
 - plabanda OLZn 25x4mm, montat in camera centrala termica
 - Corpuri de iluminat LED, intercalat cu iluminat de siguranta echipate cu kituri de siguranta, cu autonomie 3 ore (iluminat interventii in centrala termica)
- Corp de iluminat de siguranta cu acumulator tip CISA
- 



il.sig

TCT - Tablou Electric centrala termica



Corp de iluminat LED, protejat la umezeala si praf, tip LED16S, IP65

Corpuri de iluminat tip aplica de exterior, intercalat cu iluminat de siguranță echipate cu kituri de siguranță, cu autonomie 3 ore, IP65

NOTĂ

1. Orice modificare a prevederilor prezentei plănșe se face numai cu acordul scris al proiectantului;
2. Orice neconcordanță între prevederile prezentei plănșe și situația din amplasament se va aduce imediat la cunoștința proiectantului;

verificator/expert		nume		semnatura		cerinta		referat / expertiza nr. / data	
 PROIECTANT GENERAL: EUROAMIRA <i>Oficiu de Inginerim arhitectural</i>		Iasi, Calea Christinaiului, nr. 17, corp C1, et 2, cam.207, Judetul Iasi 3221/3062/007 C.U.I. - RO 21648235 Tel.:+40 332/132.180;Fax: +40 374/090.048		BENEFICIAR: SFANTA MANASTIRE VARATEC		DENUMIRE PROIECT: PUZAREA IN VALOARE A PATRIMONIULUI CULTURAL PRIN CONSOLIDAREA SI CONSERVAREA BISERICII „Sfantul Ioan Botetzatoru ”, din cadrul Ansamblului MANASTRII VARATEC Sai varatec, Str. Veronica Micile, Nr.25, Comuna Agapia, Judeul Neamt			
SPECIFICATIE		NUME		SEMNATURA		Scara:		D.T.A.C.+P	
SEF PROIECT COMPLEX		ARH. OVIDIU-DORIN ALEXEVICI				1:50		VOLUM: INST.	
PROPUNERE		ING. VASILE FILIP				Format:			
DESENAT		ING. VASILE FILIP				A3		PLANSA IE.05	
Drepturi de autor: S.C. EUROAMIRA S.R.L. conform Lege nr. 8/1996									
Revizia:R0									

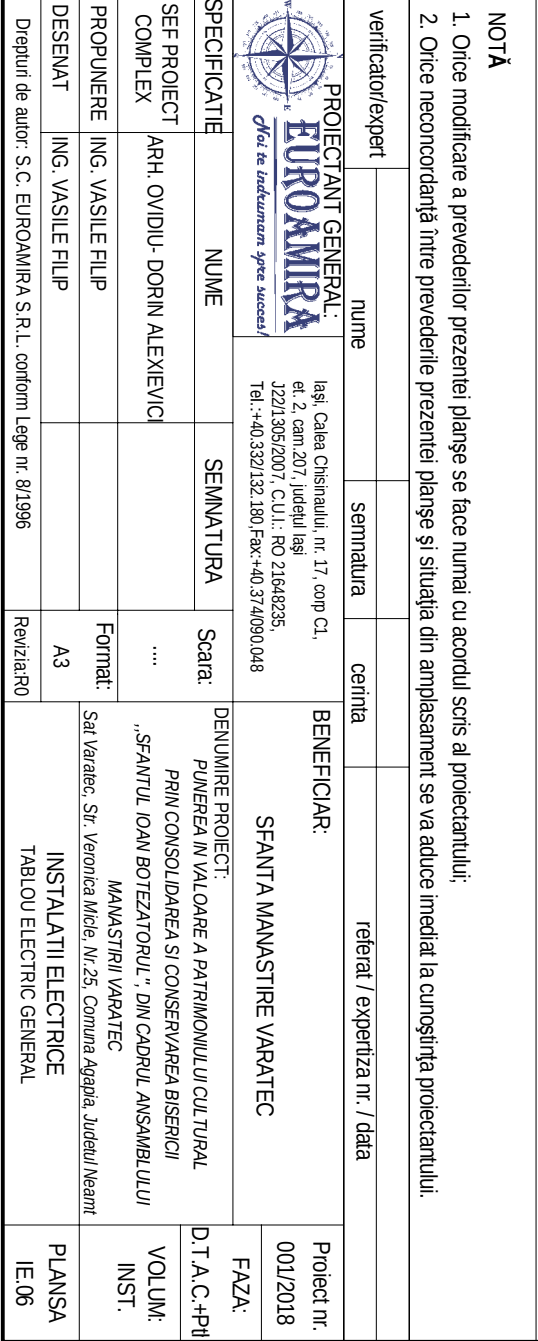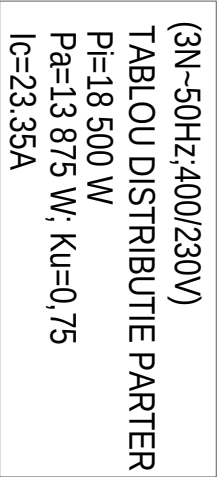


TCT (1N~50Hz;230V)

Pi = 5500 W

Ps = 3575W

Cs = 0.65

Ic = 15.54A

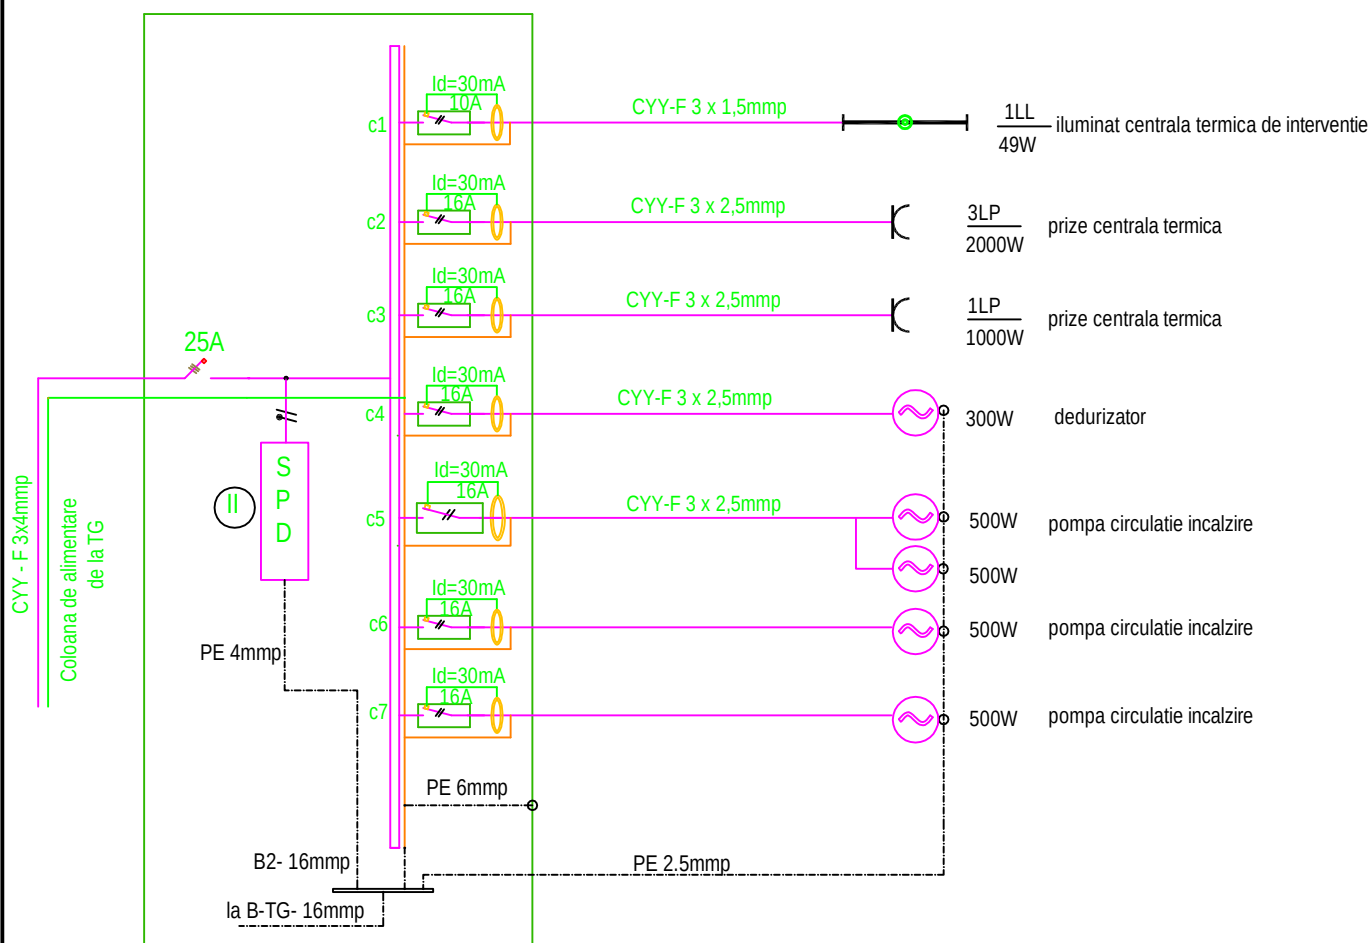


NOTA

- pentru realizarea schemei se vor utiliza numai aparate si echipamente omologate care au caracteristicile tehnice si parametrii de functionare conform acestui proiect;
- protectia la scurtcircuit a circuitelor se va realiza cu intrerupatoare automate;

NOTĂ

1. Orice modificare a prevederilor prezentei planșe se face numai cu acordul scris al proiectantului;
2. Orice neconcordanță între prevederile prezentei planșe și situația din amplasament se va aduce imediat la cunoștința proiectantului.

verificator/expert	nume	semnatura	cerinta	referat / expertiza nr. / data
 PROIECTANT GENERAL: EUROAMIRA <i>Noi te îndrumăm spre succes!</i> Iași, Calea Chisinaului, nr. 17, corp C1, et. 2, cam.207, județul Iași J22/1305/2007, C.U.I.: RO 21648235, Tel.:+40.332/132.180,Fax:+40.374/090.048				
BENEFICIAR:				Proiect nr. 001/2018
SFANTA MANASTIRE VARATEC				FAZA:
DENUMIRE PROIECT:				D.T.A.C.+Pth
PUNEREA IN VALOARE A PATRIMONIULUI CULTURAL PRIN CONSOLIDAREA SI CONSERVAREA BISERICII „SFANTUL IOAN BOTEZATORUL”, DIN CADRUL ANSAMBLULUI MANASTIRII VARATEC Sat Varatec, Str. Veronica Micile, Nr.25, Comuna Agapia, Judetul Neamt				VOLUM: INST.
INSTALATII ELECTRICE SCHEMA MONOFILARA TCT				PLANSA IE.07
SPECIFICATIE	NUME	SEMNATURA	Scara:	
SEF PROIECT COMPLEX	ARH. OVIDIU- DORIN ALEXIEVICI			
PROPUNERE	ING. VASILE FILIP		Format:	
DESENAT	ING. VASILE FILIP		A3	
Drepturi de autor: S.C. EUROAMIRA S.R.L. conform Lege nr. 8/1996			Revizia:R0	

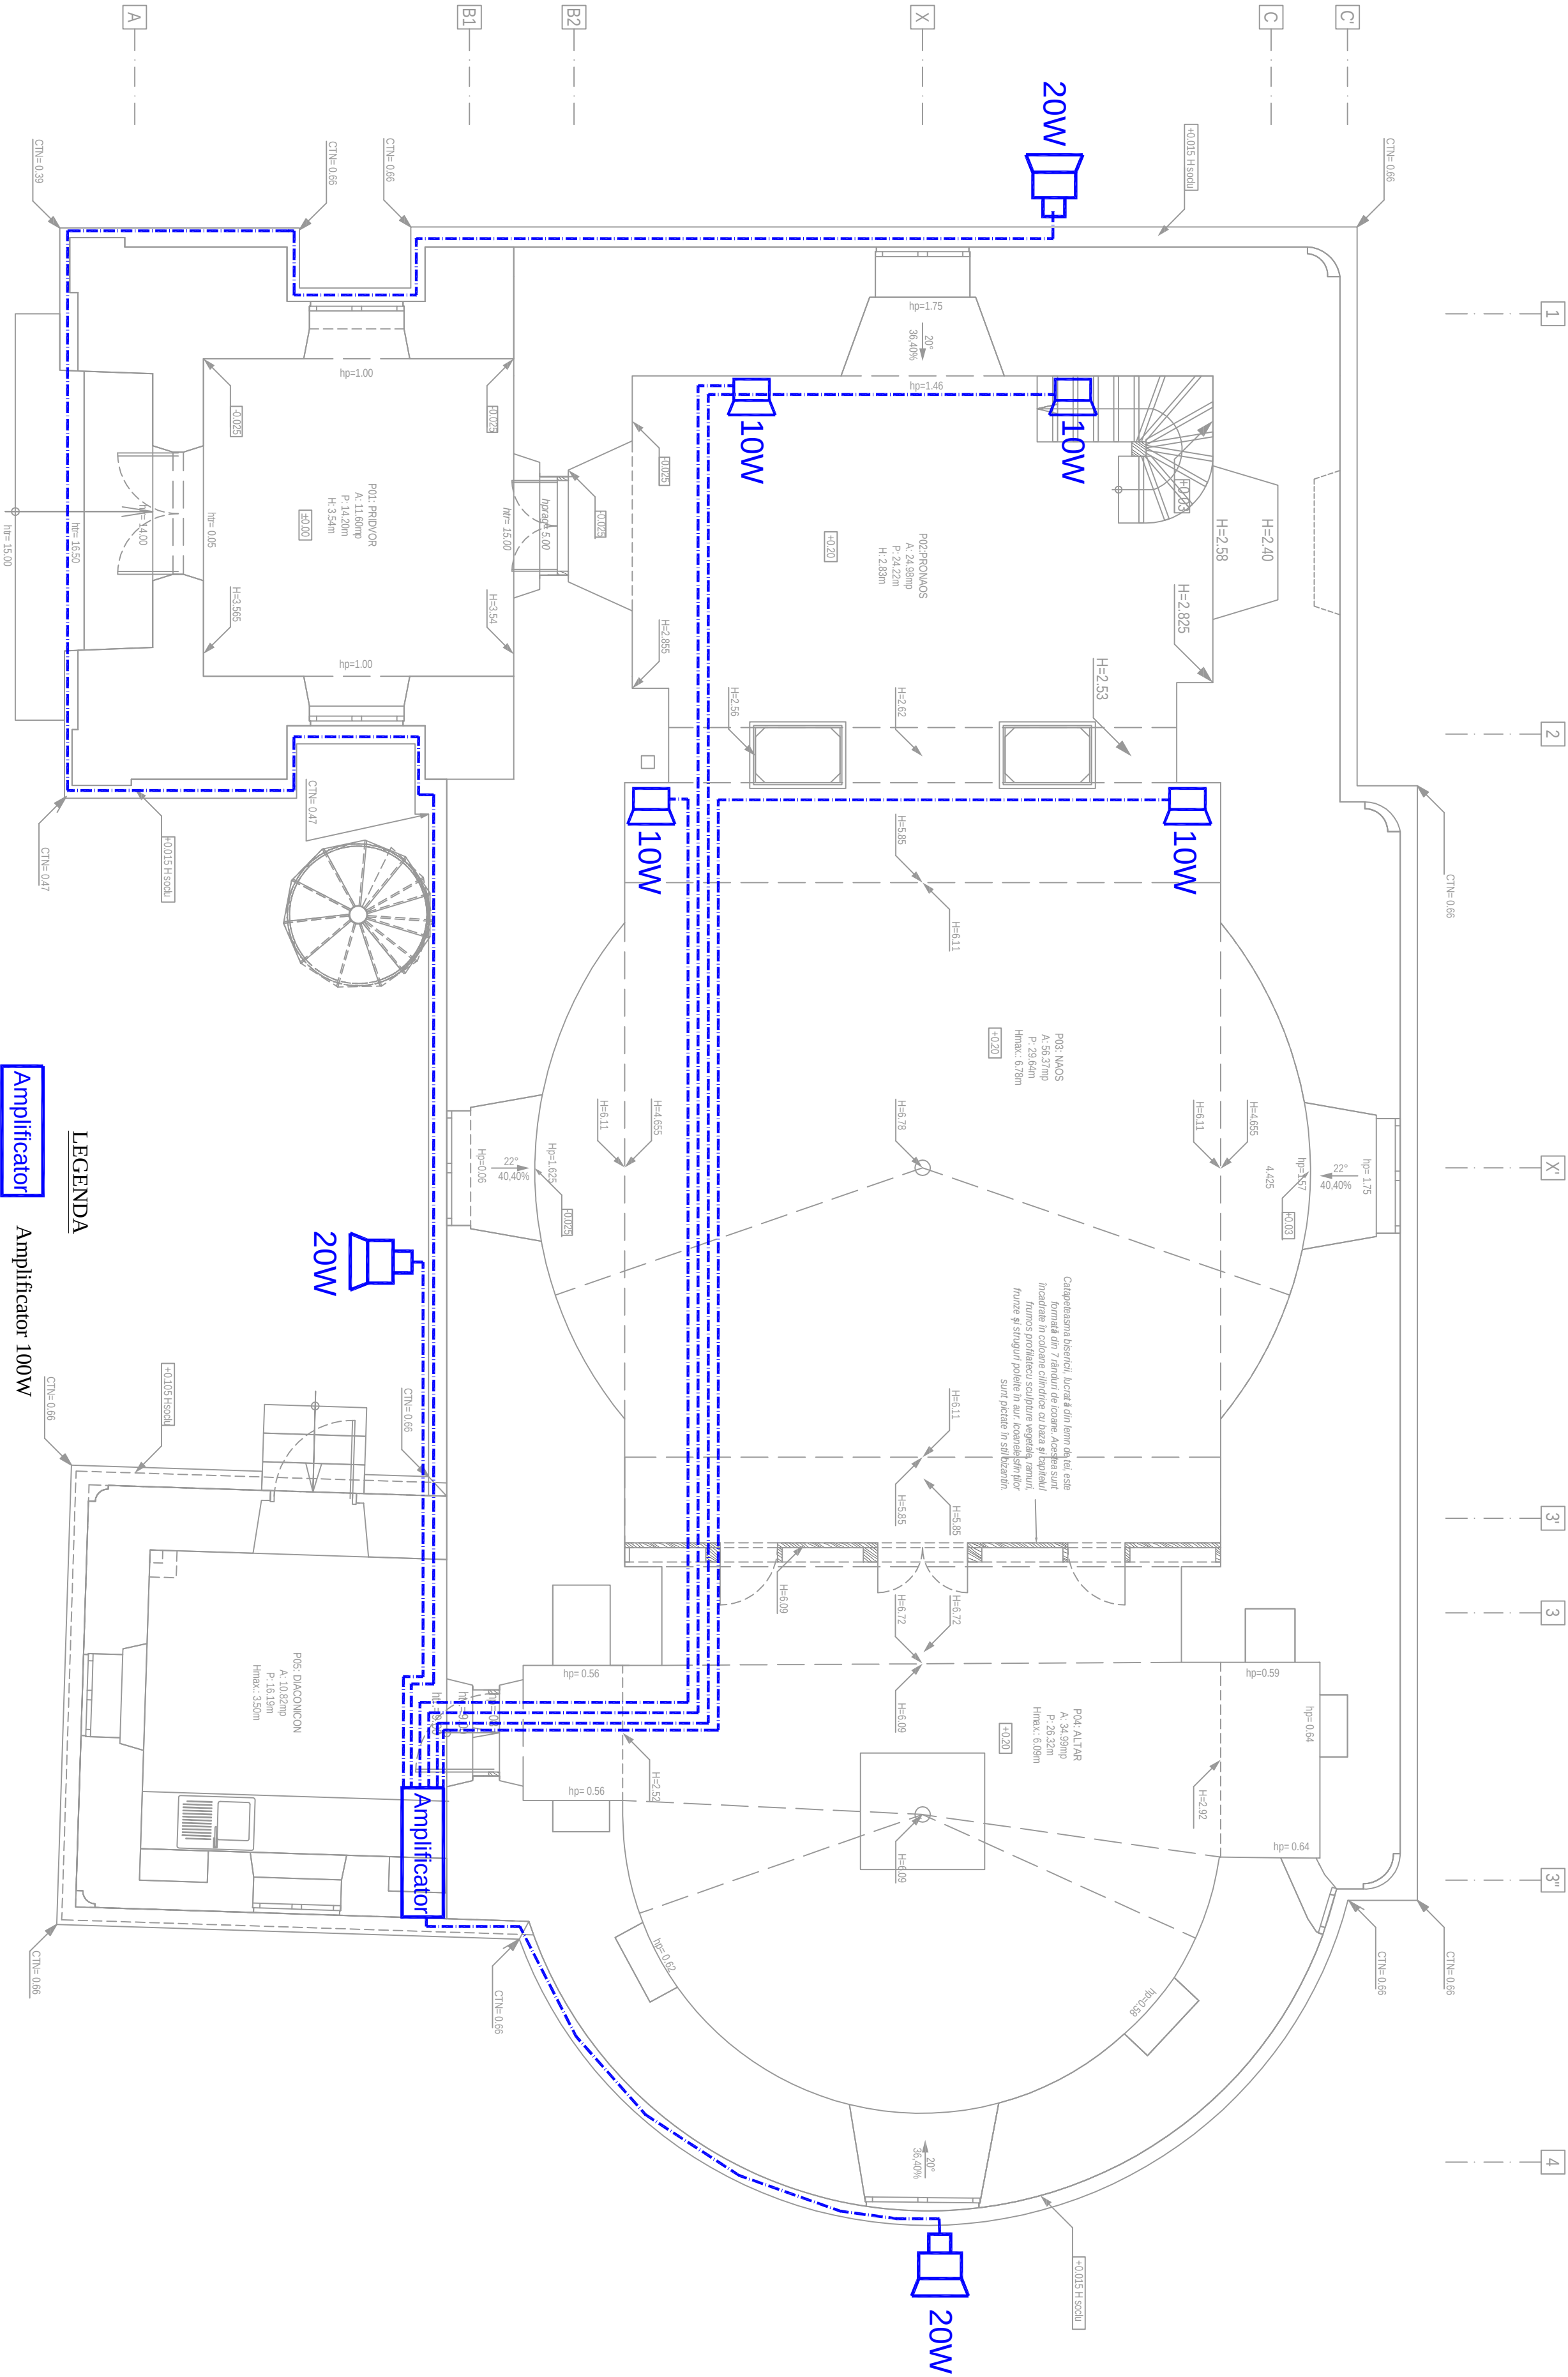

- Boxa interioara 10W
- Boxa exterioara 20W
- Traseu boxe;

Amplificator
Amplificator 100W

NOTĂ				1. Orice modificare a prevederilor prezentei planșe se face numai cu acordul scris al proiectantului.			
2. Orice neconcordanță între prevederile prezentei planșe și situația din amplasament se va aduce imediat la cunoștința proiectantului.							
verificator/expert		nume	semnatura	cerința	referat / expertiza nr. / data		
PROIECTANT GENERAL		nume	semnatura	cerința	BENEFICIAR:		
SPECIFICATIE		NUME	SEMNATURA	Scara:	SFANTA MANASTIRE VARATEC		
SEF PROIECT		ARIH. OVIDIU - DORIN ALEXIENIC		1:50	DENUMIRE PROIECT:		
PROPUNERE		ING. VASILE FLIP			PUNEREA IN VALOARE A PATRIMONIULUI CULTURAL		
DESENAT		ING. VASILE FLIP			PRIN CONSOLIDAREA SI CONSERVAREA BISERICII		
Dreptul de autor: S.C. EUROAMARA S.R.L. conform lege nr. 81/1996		ING. VASILE FLIP			„SFANTUL IOAN BOTEZATOAREA” DIN CADRUL ARSABULUI		
Revizia: 00		A2			MANASTIRII VARATEC		
					Sesi varatec, Str. Veronica Măce, Nr.25, Comuna Agapia, Județul Neamț		
					INSTALATIILE CURENTEI SLABI - SONORIZARE		
					BISERICA - PLAN PARTER		
					PLANSĂ		
					ICS.02		