


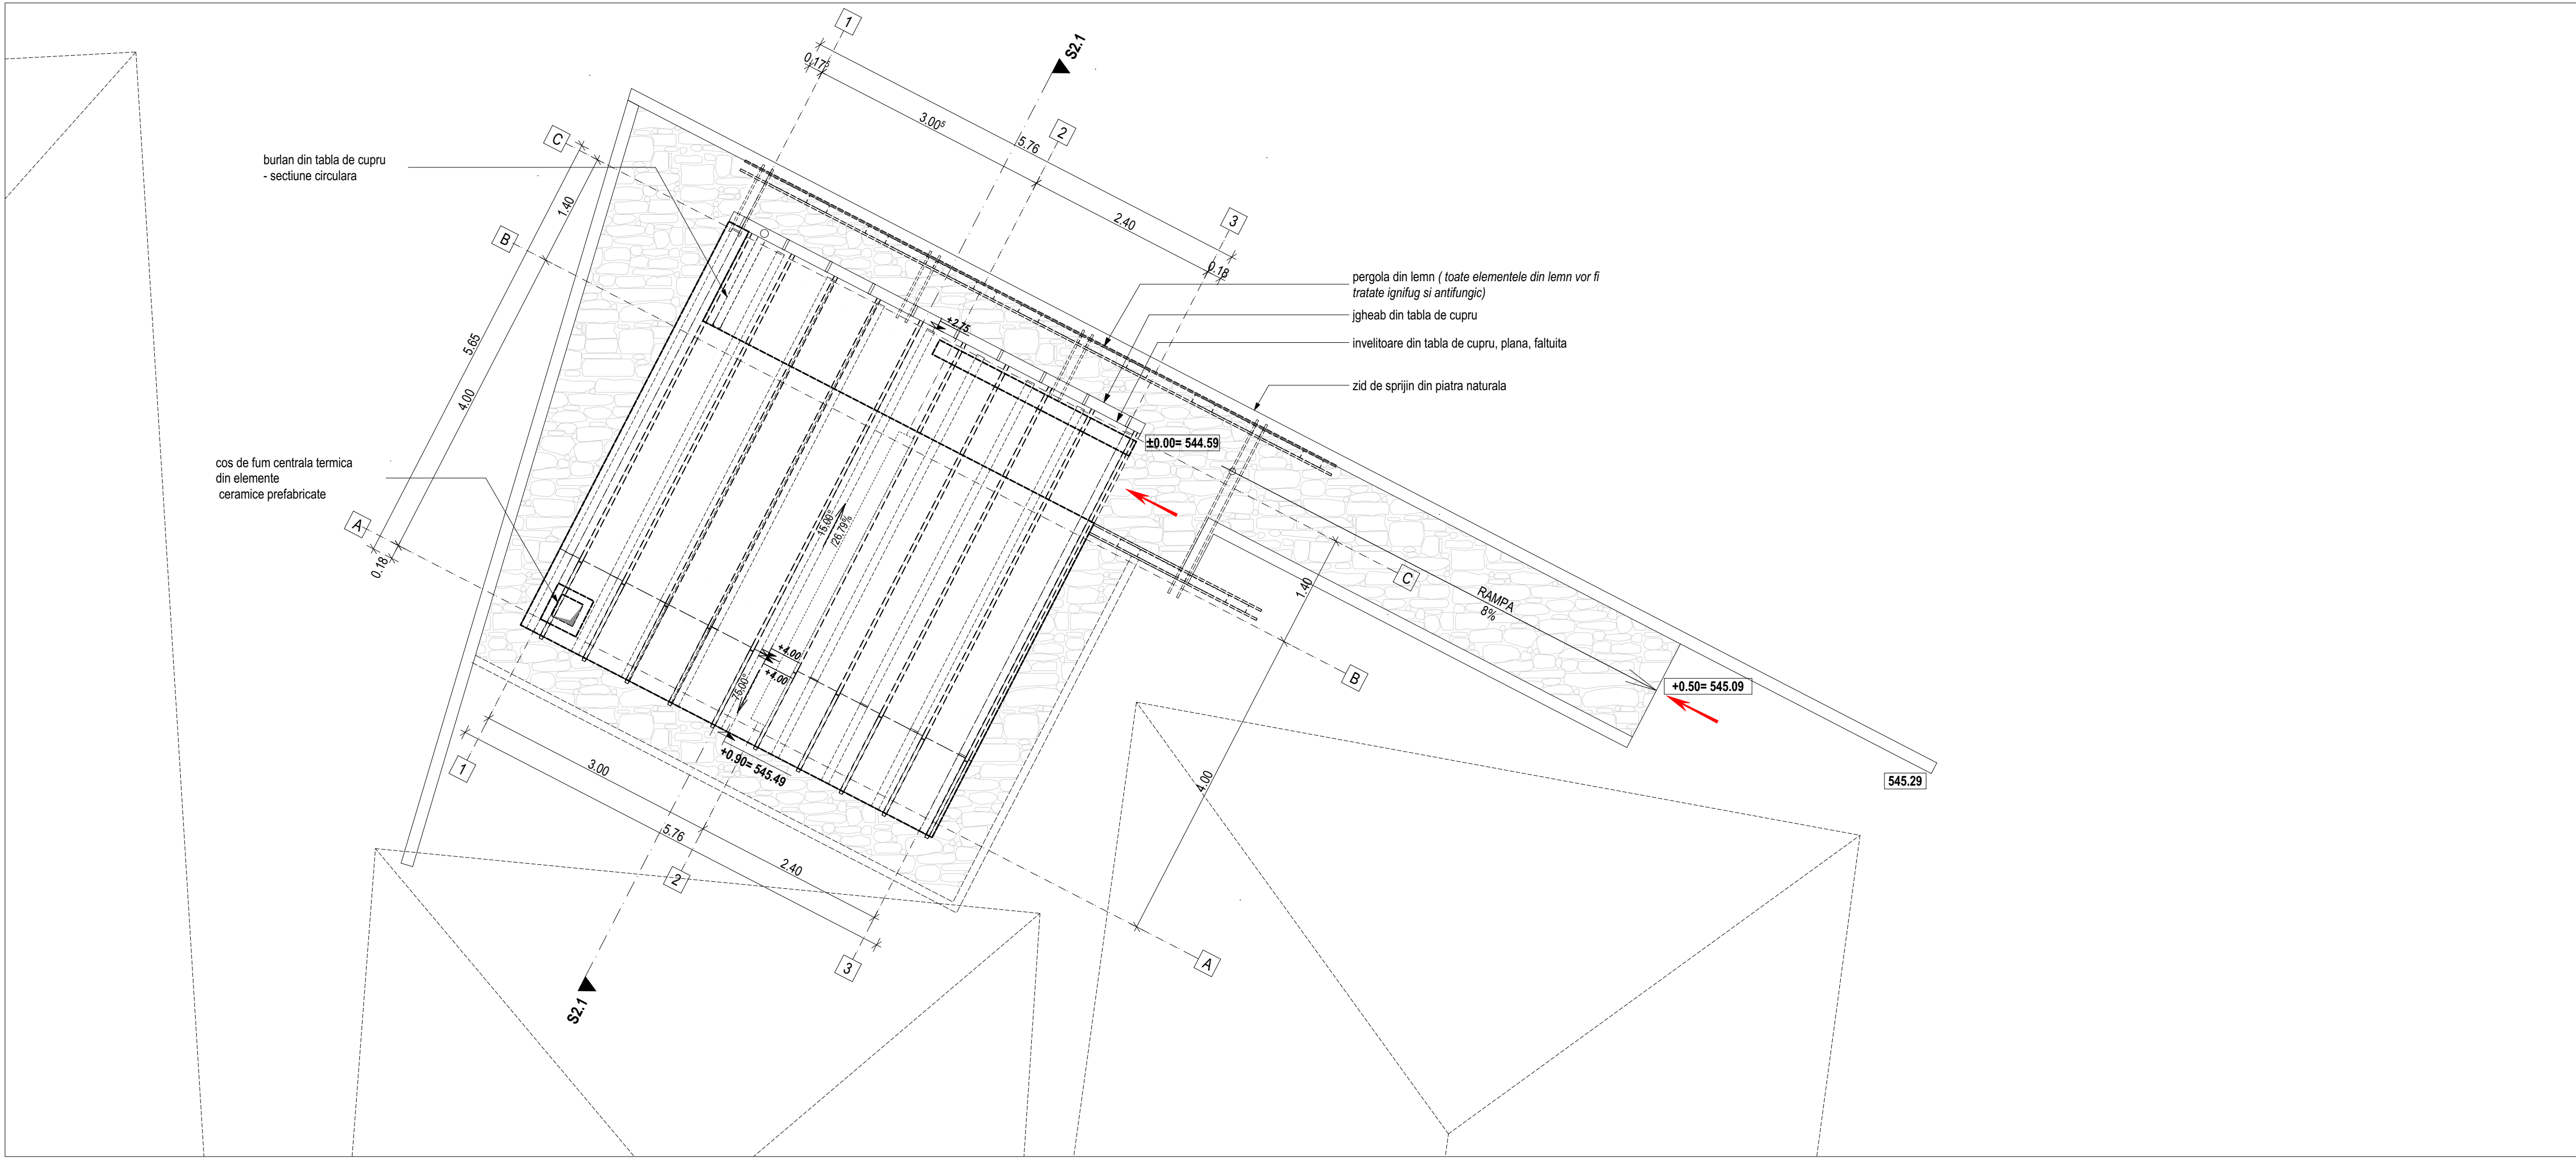

LEGENDA

TIPURI DE PERETI EXTERIORI		INDICATORI FIZICI:
TIP PERETE	CONSTRUCTIE ALCATUIRE	
B1	ALCATUIRE PERETE EXTERIOR BETON ARMAT 20cm tencuiala decorativa acrilica de exterior plasa din fibra de sticla pt. armarea adezivului suport al tencuiei perete beton armat 20cm adeziv pentru prinderea termoizolatiei dibluri pentru ancorarea termoizolatiei termoizolatie B.C.A. multipor 10cm plasa din fibra de sticla pt. armarea adezivului suport al tencuiei tencuiala+ glet + var lavabil	
Z1	ALCATUIRE PERETE EXTERIOR ZIDARIE B.C.A. 25cm tencuiala decorativa acrilica de exterior plasa din fibra de sticla pt. armarea adezivului suport al tencuiei perete zidarie B.C.A. 25cm adeziv pentru prinderea termoizolatiei dibluri pentru ancorarea termoizolatiei termoizolatie B.C.A. multipor 10cm plasa din fibra de sticla pt. armarea adezivului suport al tencuiei tencuiala+ glet + var lavabil	
TIPURI DE PERETI INTERIORI		
B2	PERETE INTERIOR BETON ARMAT 20cm zugraveala var lavabil+ tencuiala +glet 0.5 cm perete din beton armat tencuiala +glet 0.5 cm+zugraveala var lavabil	
Z2	PERETE INTERIOR ZIDARIE B.C.A. 10cm zugraveala var lavabil+ tencuiala +glet 0.5 cm zidarie B.C.A. 10 cm tencuiala +glet 0.5 cm+zugraveala var lavabil	

2. Parcela 58Cc

Ateren= 460,00 mp

Indicatori constructii existente:
Ac C30= 123.00mp
Ac C31= 101.00mp
Ac totala existenta= 224.00mp

Indicatori Obiect 2- Anexa pt. C.T.+ G.S.
Ac C1= 31.92mp
Hmax coama= 4,00m
Hmin streasina= 2,75m

Ac totala propusa= 255.92mp
Adesf. totala propusa= 255.92mp

P.O.T.propus = 55,64%
C.U.T.propus= 0.556

NOTĂ

1. Orice modificare a prevederilor prezentei planșe se face numai cu acordul scris al proiectantului;

2. Orice neconcordanță între prevederile prezentei planșe și situația din amplasament se va aduce imediat la cunoștința proiectantului.

verificator/expert	nume	semnatura	cerinta	referat / expertiza nr. / data
PROIECTANT GENERAL:		BENEFICIAR:		
lași, Calea Chisineiului, nr. 17, corp C1, et. 2, cam.207, județul Iași J22/1305/2007, C.U.I.: RO 21648235, Tel.:+40.332/132.180,Fax:+40.374/090.048		SFANTA MANASTIRE VARATEC		
SPECIFICATIE		NUME	SEMNATURA	Scara:
SEF PROIECT COMPLEX		ARH. OVIDIU- DORIN ALEXIEVICI		1:50
PROPUNERE		ARH. MIHAELA POPINIUC		Format:
DESENAT		ARH. MIHAELA POPINIUC		840X297mm
Drepturi de autor: S.C. EUROAMIRA S.R.L. conform Lege nr. 8/1996			Revizia:R0	
DENUMIRE PROIECT:		PUNEREA IN VALOARE A PATRIMONIULUI CULTURAL		Proiect nr.
PRIN CONSOLIDAREA SI CONSERVAREA BISERICII		„SFANTUL IOAN BOTEZATORUL”, DIN CADRUL ANSAMBLULUI		001/2018
MANASTIRII VARATEC		Sat Varatec, Str. Veronica Micle, Nr.25, Comuna Agapia, Judetul Neamt		FAZA:
ARHITECTURA- PROPUNERE		OBIECT 2- CENTRALA TERMICA+ GRUPURI SANITARE		D.T.A.C.+P.T.
PLAN INVELITOARE				VOLUM:
				ARH
				PLANSA
				A2.2