


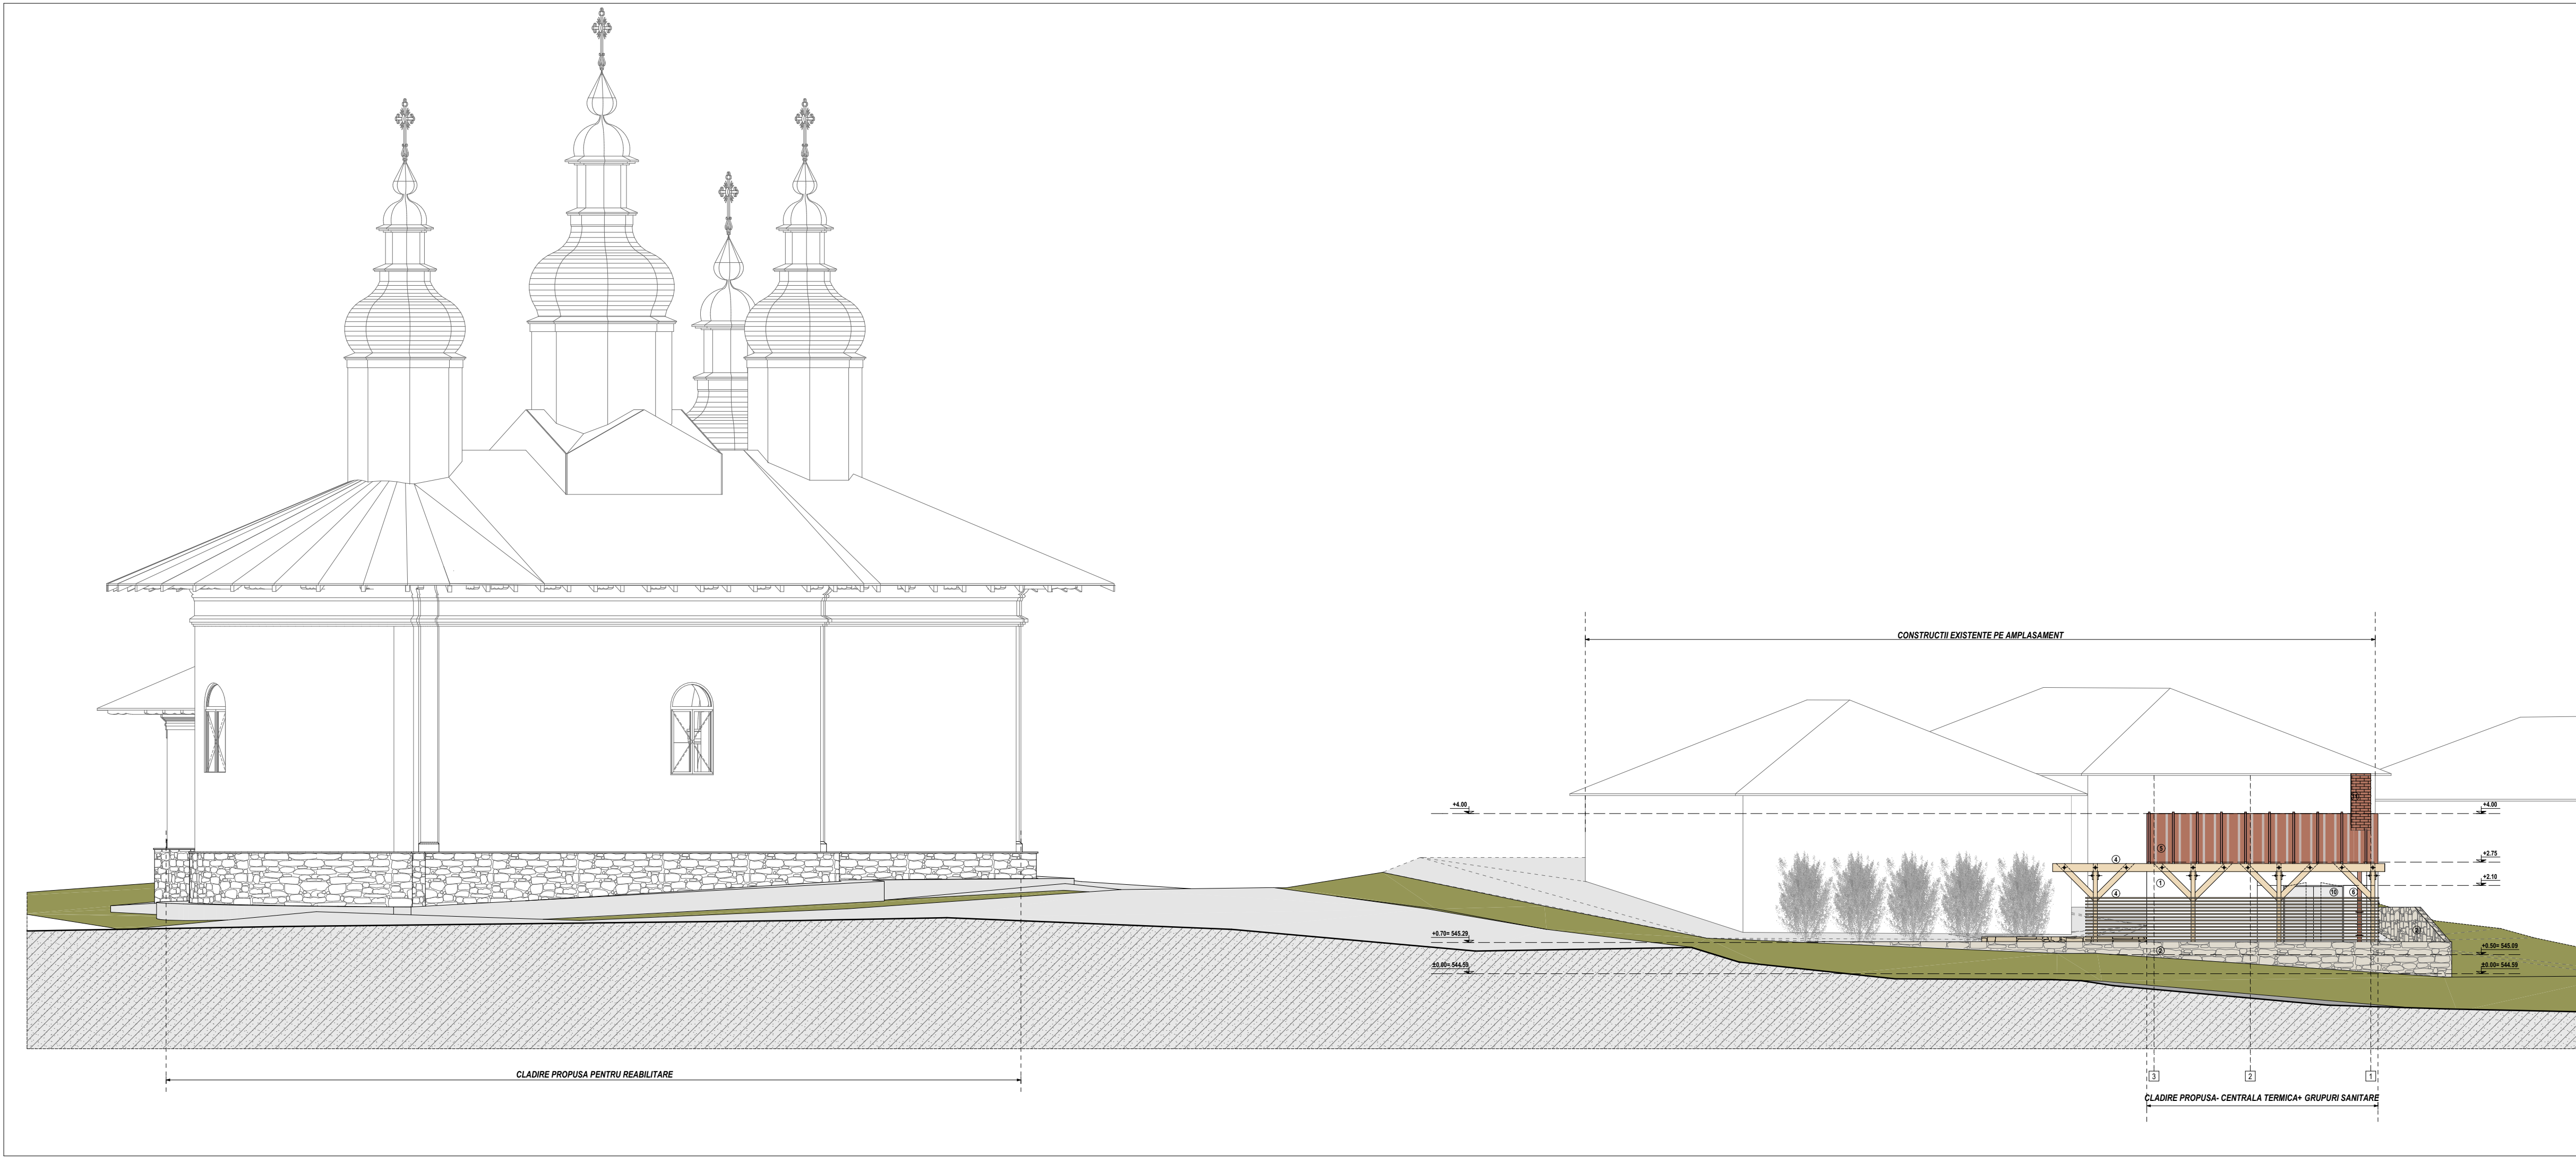

LEGENDA FINISAJE EXTERIOARE:

1. Tencuiala decorativa, culoare alba
2. Placaj din piatra naturala- asize orizontale, culoare crem- zid de sprijin
3. Tamplarie exterioara propusa- lemn de stejar cu geam termoizolant
4. Pergole din lemn- toate elementele vor fi tratate ignifug si antifungic
5. Invelitoare din tabla de cupru, plana, faltuita
6. Jgheaburi si burlane din tabla de cupru
7. Rampa din beton- placata cu piatra naturala
8. Trotuar din piatra naturala
9. Pazie din lemn
10. Tamplarie metalica cu grila de ventilatie (centrala termica)- culoare alba, RAL9002
11. Cos de fum din elemente ceramiceprefabricate
12. Balustrada din lemn- rampa

NOTA: Pentru finisajele exterioare aplicate se vor face teste de aderenta si culoare si se va consulta proiectantul pentru stabilirea solutiei finale

CATEGORIA DE IMPORTANTA - D
CLASA DE IMPORTANTA - IV
GRAD DE REZISTENTA LA FOC - II

NOTĂ

1. Orice modificare a prevederilor prezentei planşe se face numai cu acordul scris al proiectantului;
2. Orice neconcordanţă între prevederile prezentei planşe şi situaţia din amplasament se va aduce imediat la cunoştinţa proiectantului.

verificator/expert	nume	semnatura	cerinta	referat / expertiza nr. / data
	PROIECTANT GENERAL: EUROAMIRA <i>Nu te îndreptăm spre succes!</i>	Iasi, Calea Chisinaului, nr. 17, corp C1, et. 2, cam.207, judetul Iasi J22/1305/2007, C.U.I.: RO 21648235, Tel.:+40.332/132.180,Fax:+40.374/090.048		
SPECIFICATIE	NUME	SEMNATURA	Scara:	BENEFICIAR:
SEF PROIECT COMPLEX	ARH. OVIDIU- DORIN ALEXIEVICI		1:100	SFANTA MANASTIRE VARATEC
PROPOUNERE	ARH. MIHAELA POPINIUC		Format:	DENUMIRE PROIECT: PUNEREA IN VALOARE A PATRIMONIULUI CULTURAL PRIN CONSOLIDAREA SI CONSERVAREA BISERICII „SFANTUL IOAN BOTEZATORUL”, DIN CADRUL ANSAMBLULUI MANASTIRII VARATEC
DESENAT	ARH. MIHAELA POPINIUC		841X297mm	Sat Varatec, Str. Veronica Micile, Nr.25, Comuna Agapia, Judetul Neamt
Drepturi de autor: S.C. EUROAMIRA S.R.L. conform Lege nr. 8/1996			Revizia:R0	ARHITECTURA- PROPOUNERE OBIECT 2- CENTRALA TERMICA+ GRUPURI SANITARE DESFASURARE STRADALA- FATADA NORD

Project nr.
001/2018

FAZA:

VOLUM:
ARH

PLANSA
A2.5