



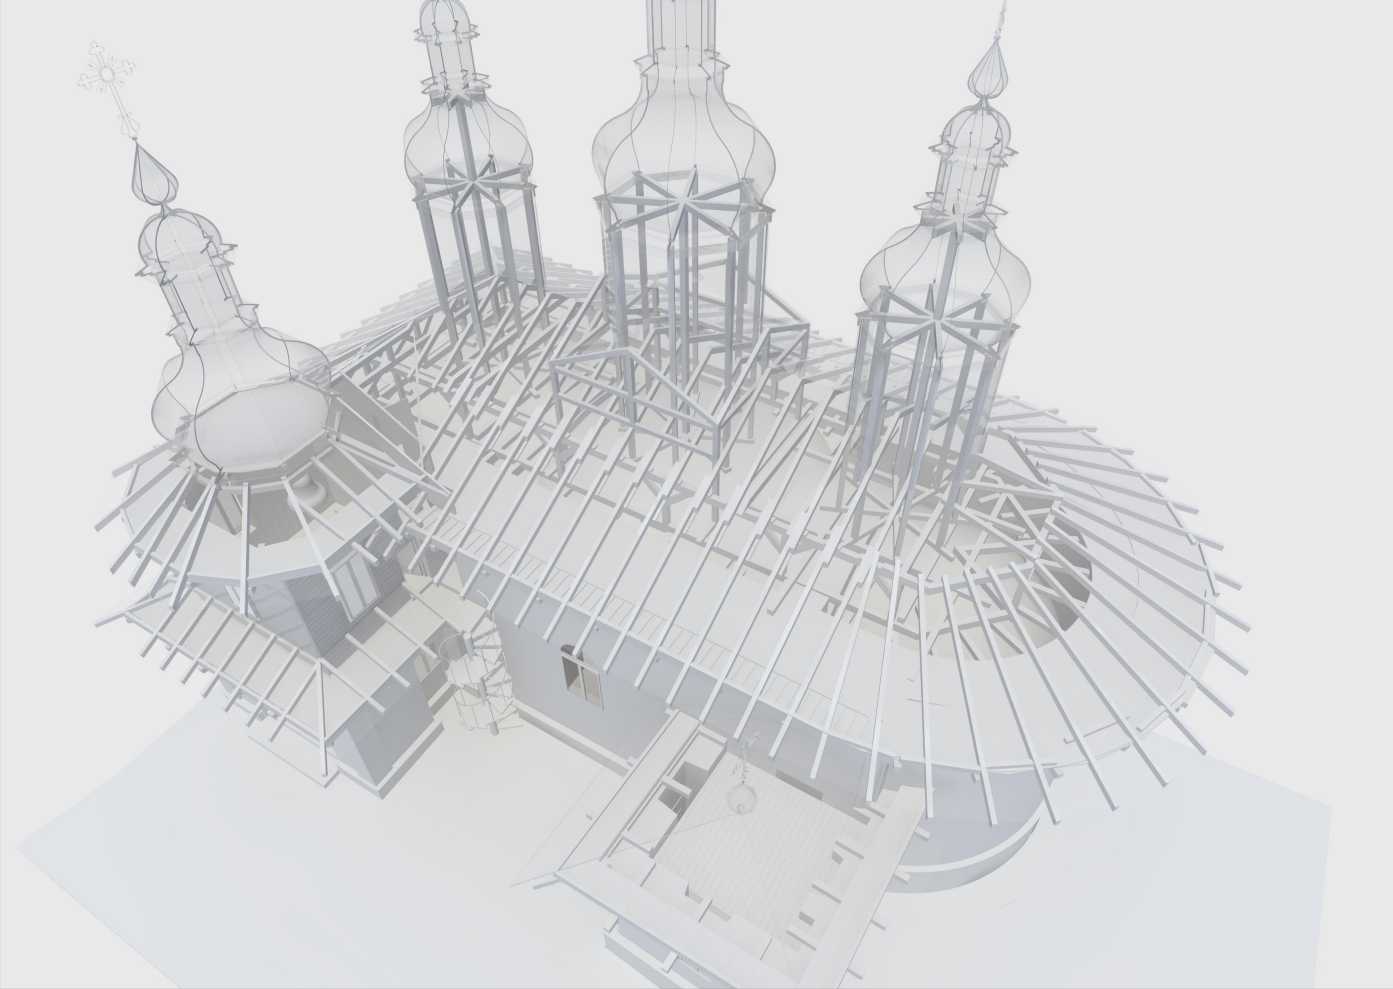

Biserica „Sf. Ioan Botezătorul” - cod LMI 2015- NT-II-m-A-10732.03, date: 1844, adăugiri cca. 1880



Biserica „Sf. Ioan Botezătorul”- Pod- zona turla clopotnita- fotografii decembrie 2017

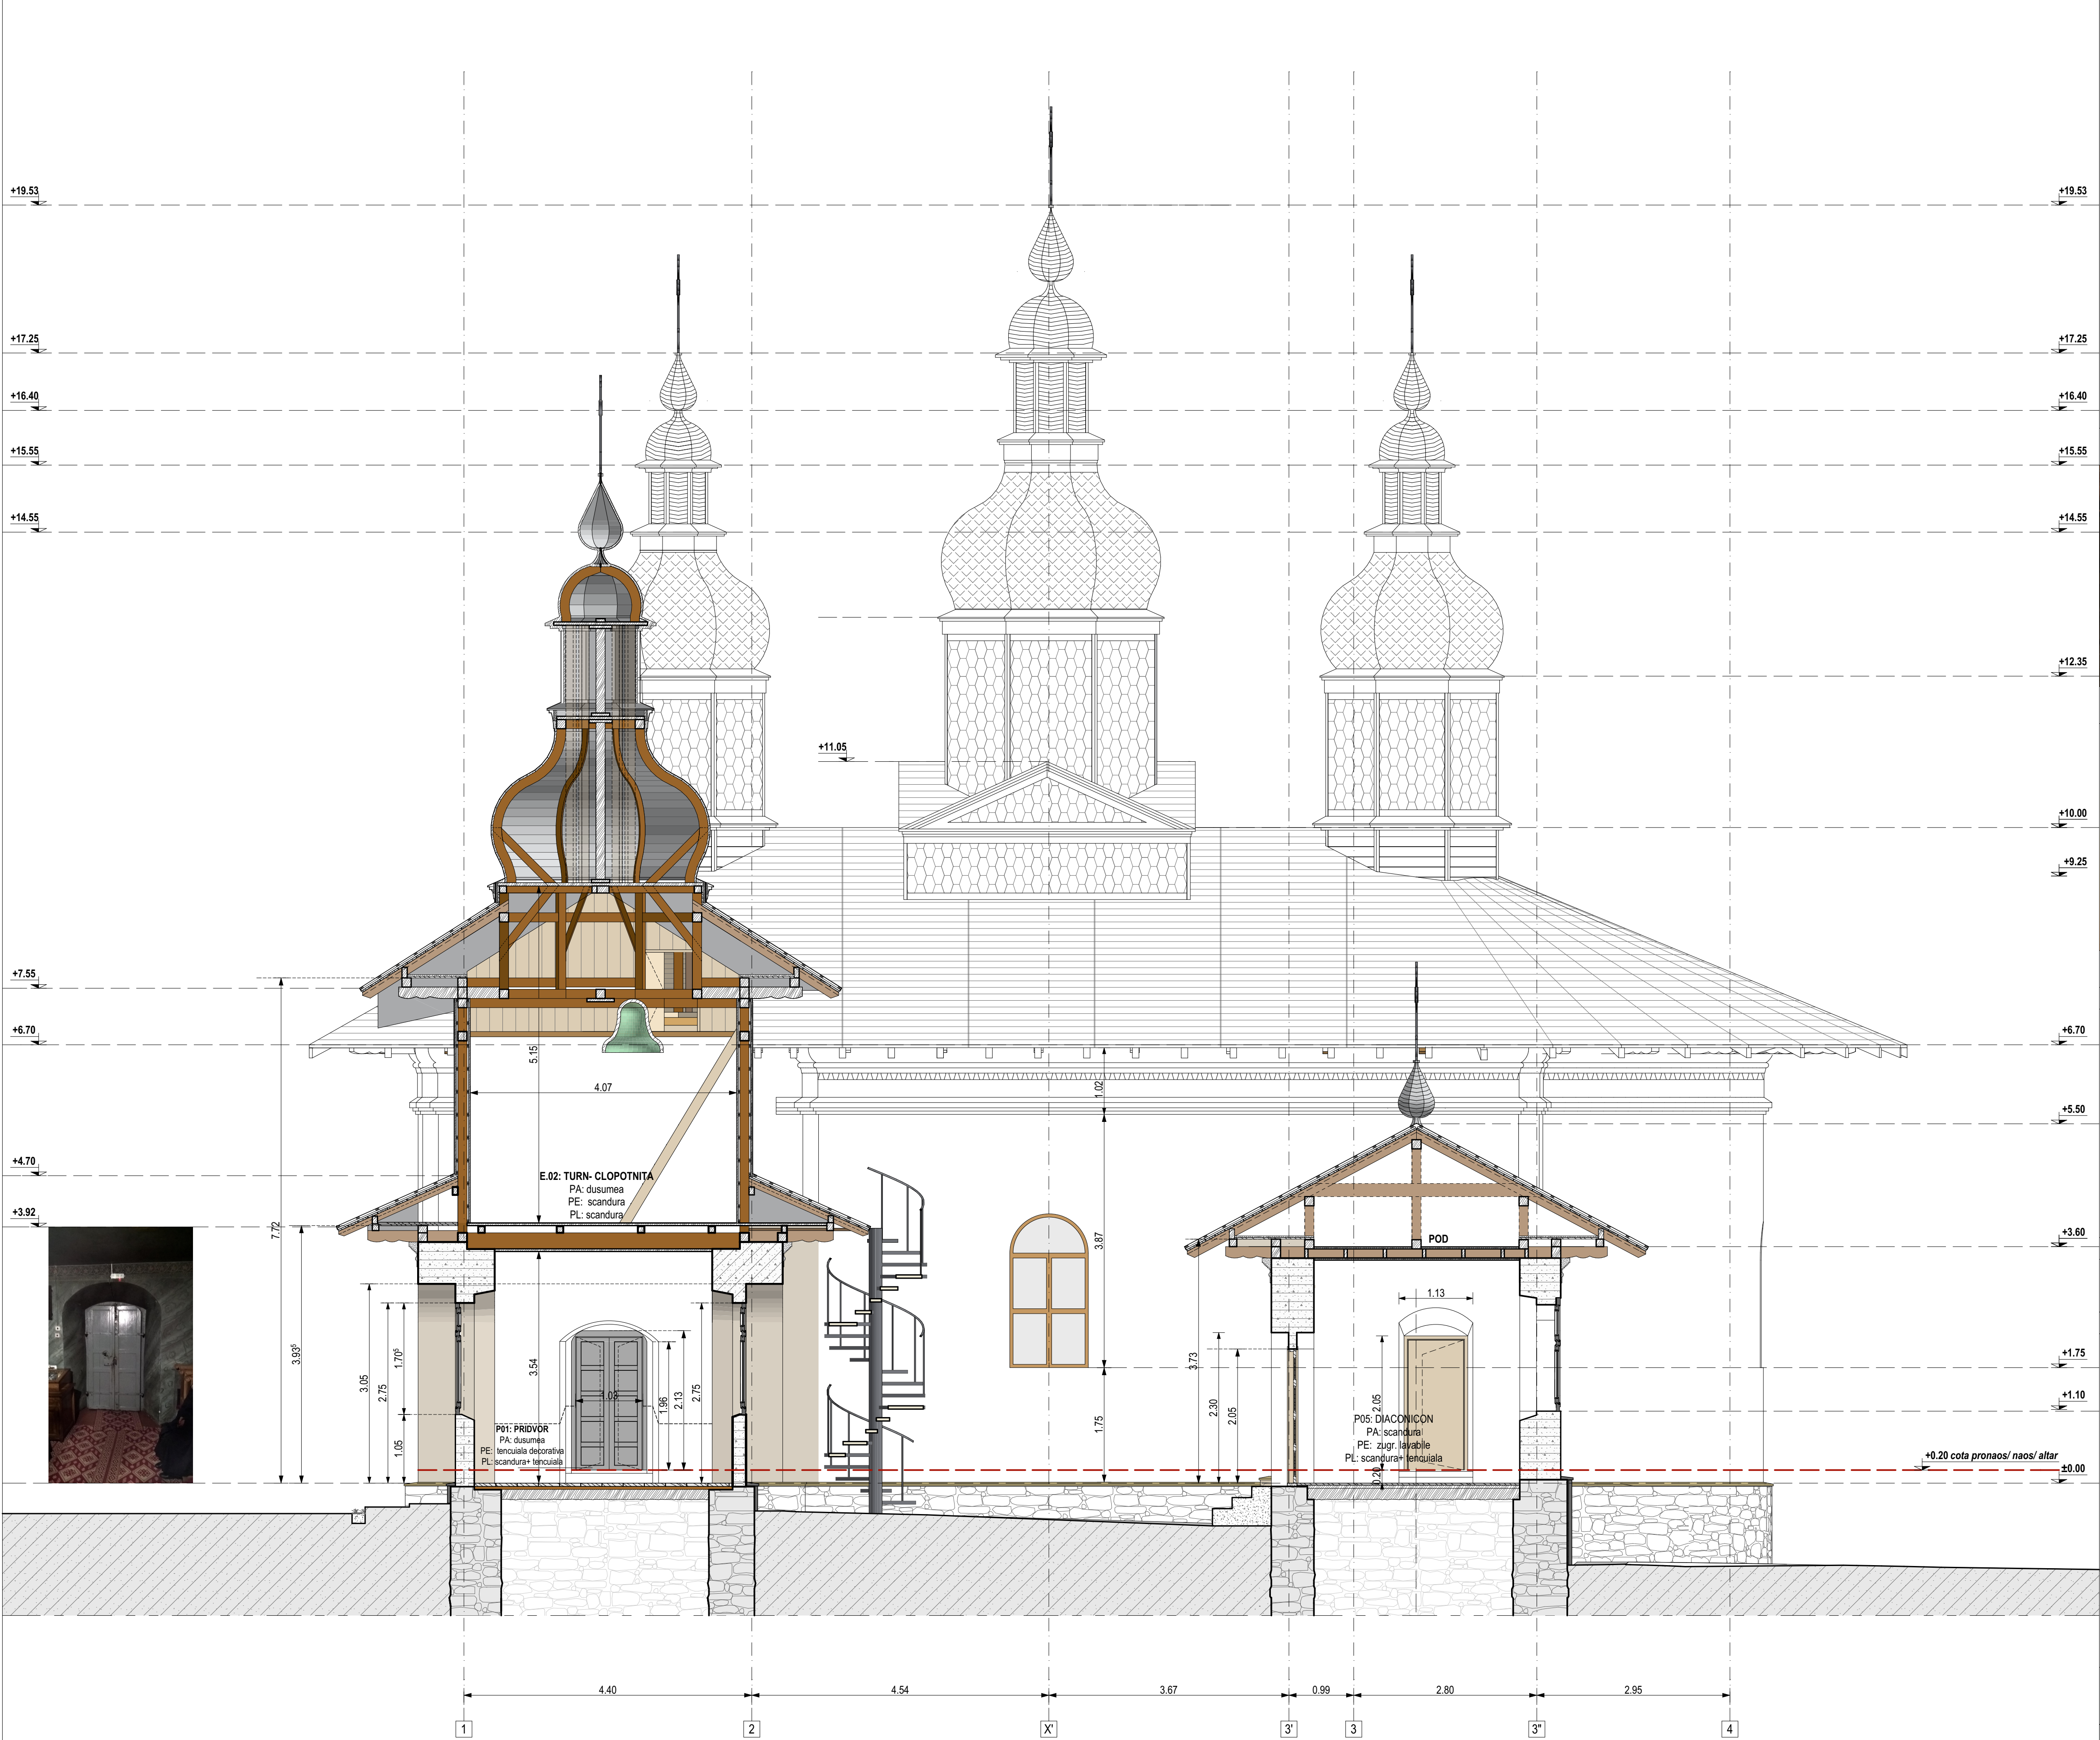

Biserica „Sf. Ioan Botezătorul”- Turn- clopotnita/ Diaconicon- fotografii decembrie 2017

ALCATUIRE STRUCTURALA:

- Infrastructura:
- fundatii din piatra, cu grosimi egale cu cele ale peretilor structurali;
 - Adancimea acestora este cuprinsa intre -1.50 si 2.00m fata de C.T.A.

- Suprastructura:
- pereti din caramida presata plina, de epoca, in grosimi de 1.00-1,88m;
 - planseul peste pridvor si diaconicon este din lemn: grinzi din lemn cu dimensiunile de 10x12, interax 70cm, si scandura;
 - planseul cafasului este din lemn: grinzi din lemn cu dimensiunile de 10x12, interax 70cm, si scandura;
 - planseul peste pronaos, naos si altar este din bolti din caramida plina;
 - acoperisul este de tip sarpanita din lemn de brad, cu invelitoare din tabla plana faltuita. Capriorii originali au sectiune rectangulara, cu dimensiunile de cca. 10x14cm. Acestia au fost inlocuiti, partial, in zona de streasina, cu niste capriori cu sectiune rectangulara 10x10cm.

INTERVENTII ANTERIOARE:

- Suprastructura:
- Reparatii locale la nivelul sarpantei, in special in zona de streasina, elementele originale au fost inlocuite cu niste capriori cu sectiune rectangulara 10x10cm.

LEGENDA FINISAJE EXTERIOARE:

1. Tencuiala decorativa, culoare bej- Pereti din zidarie de caramida plina
2. Placaj din piatra- soclu
3. Tamplarie exterioara din PVC cu geam termoizolant (decor lemn la exterior si culoare alba la interior)
4. Obloane din lemn
5. Profile din mortar de ciment, zugraveli cu var lavabil- culoare alba
6. Invelitoare din tabla zincata, plana, faltuita
7. Invelitoare din tabla tip solzi
8. Placaj din tabla tip solzi
9. Profile din tabla zincata
10. Trepte din beton
11. Trotuar din beton
12. Streasina infundata din scandura montata alternant, in dublu strat
13. Elemente decorative din lemn profilat- streasina
14. Tamplarie din lemn

CATEGORIA DE IMPORTANTA - C CLASA
DE IMPORTANTA - II
GRAD DE REZISTENTA LA FOC - IV

- NOTĂ
1. Orice modificare a prevederilor prezentei planse se face numai cu acordul scris al proiectantului;
 2. Orice neconcordanță între prevederile prezentei planse și situația din amplasament se va aduce imediat la cunoștința proiectantului.

verificator/expert	nume	semnatura	caranta	referat / expertiza nr. / data	
PROIECTANT GENERAL: EUROAMIRA S.C. Calea Chisnăului, nr. 17, corp C1, et. 2, cam. 207, județul Iași 2221305/2007, C.U.I.: RO 21648235, Tel.: +40.352/132.180, Fax: +40.374/090.048					BENEFICIAR: SFANTA MANASTIRE VARATEC
SEF PROIECT COMPLEX ARH. OVIDIU- DORIN ALEXIEVICI					PROIECT NR. 001/2018
RELEVAT ARH. MIHAELA POPINIUC					FAZA: D.T.A.C. +Pth
DESENAT ARH. MIHAELA POPINIUC					VOLUM: ARH
Drepturi de autor: S.C. EUROAMIRA S.R.L. conform Lege nr. 8/1996					PLANSĂ AR.7