


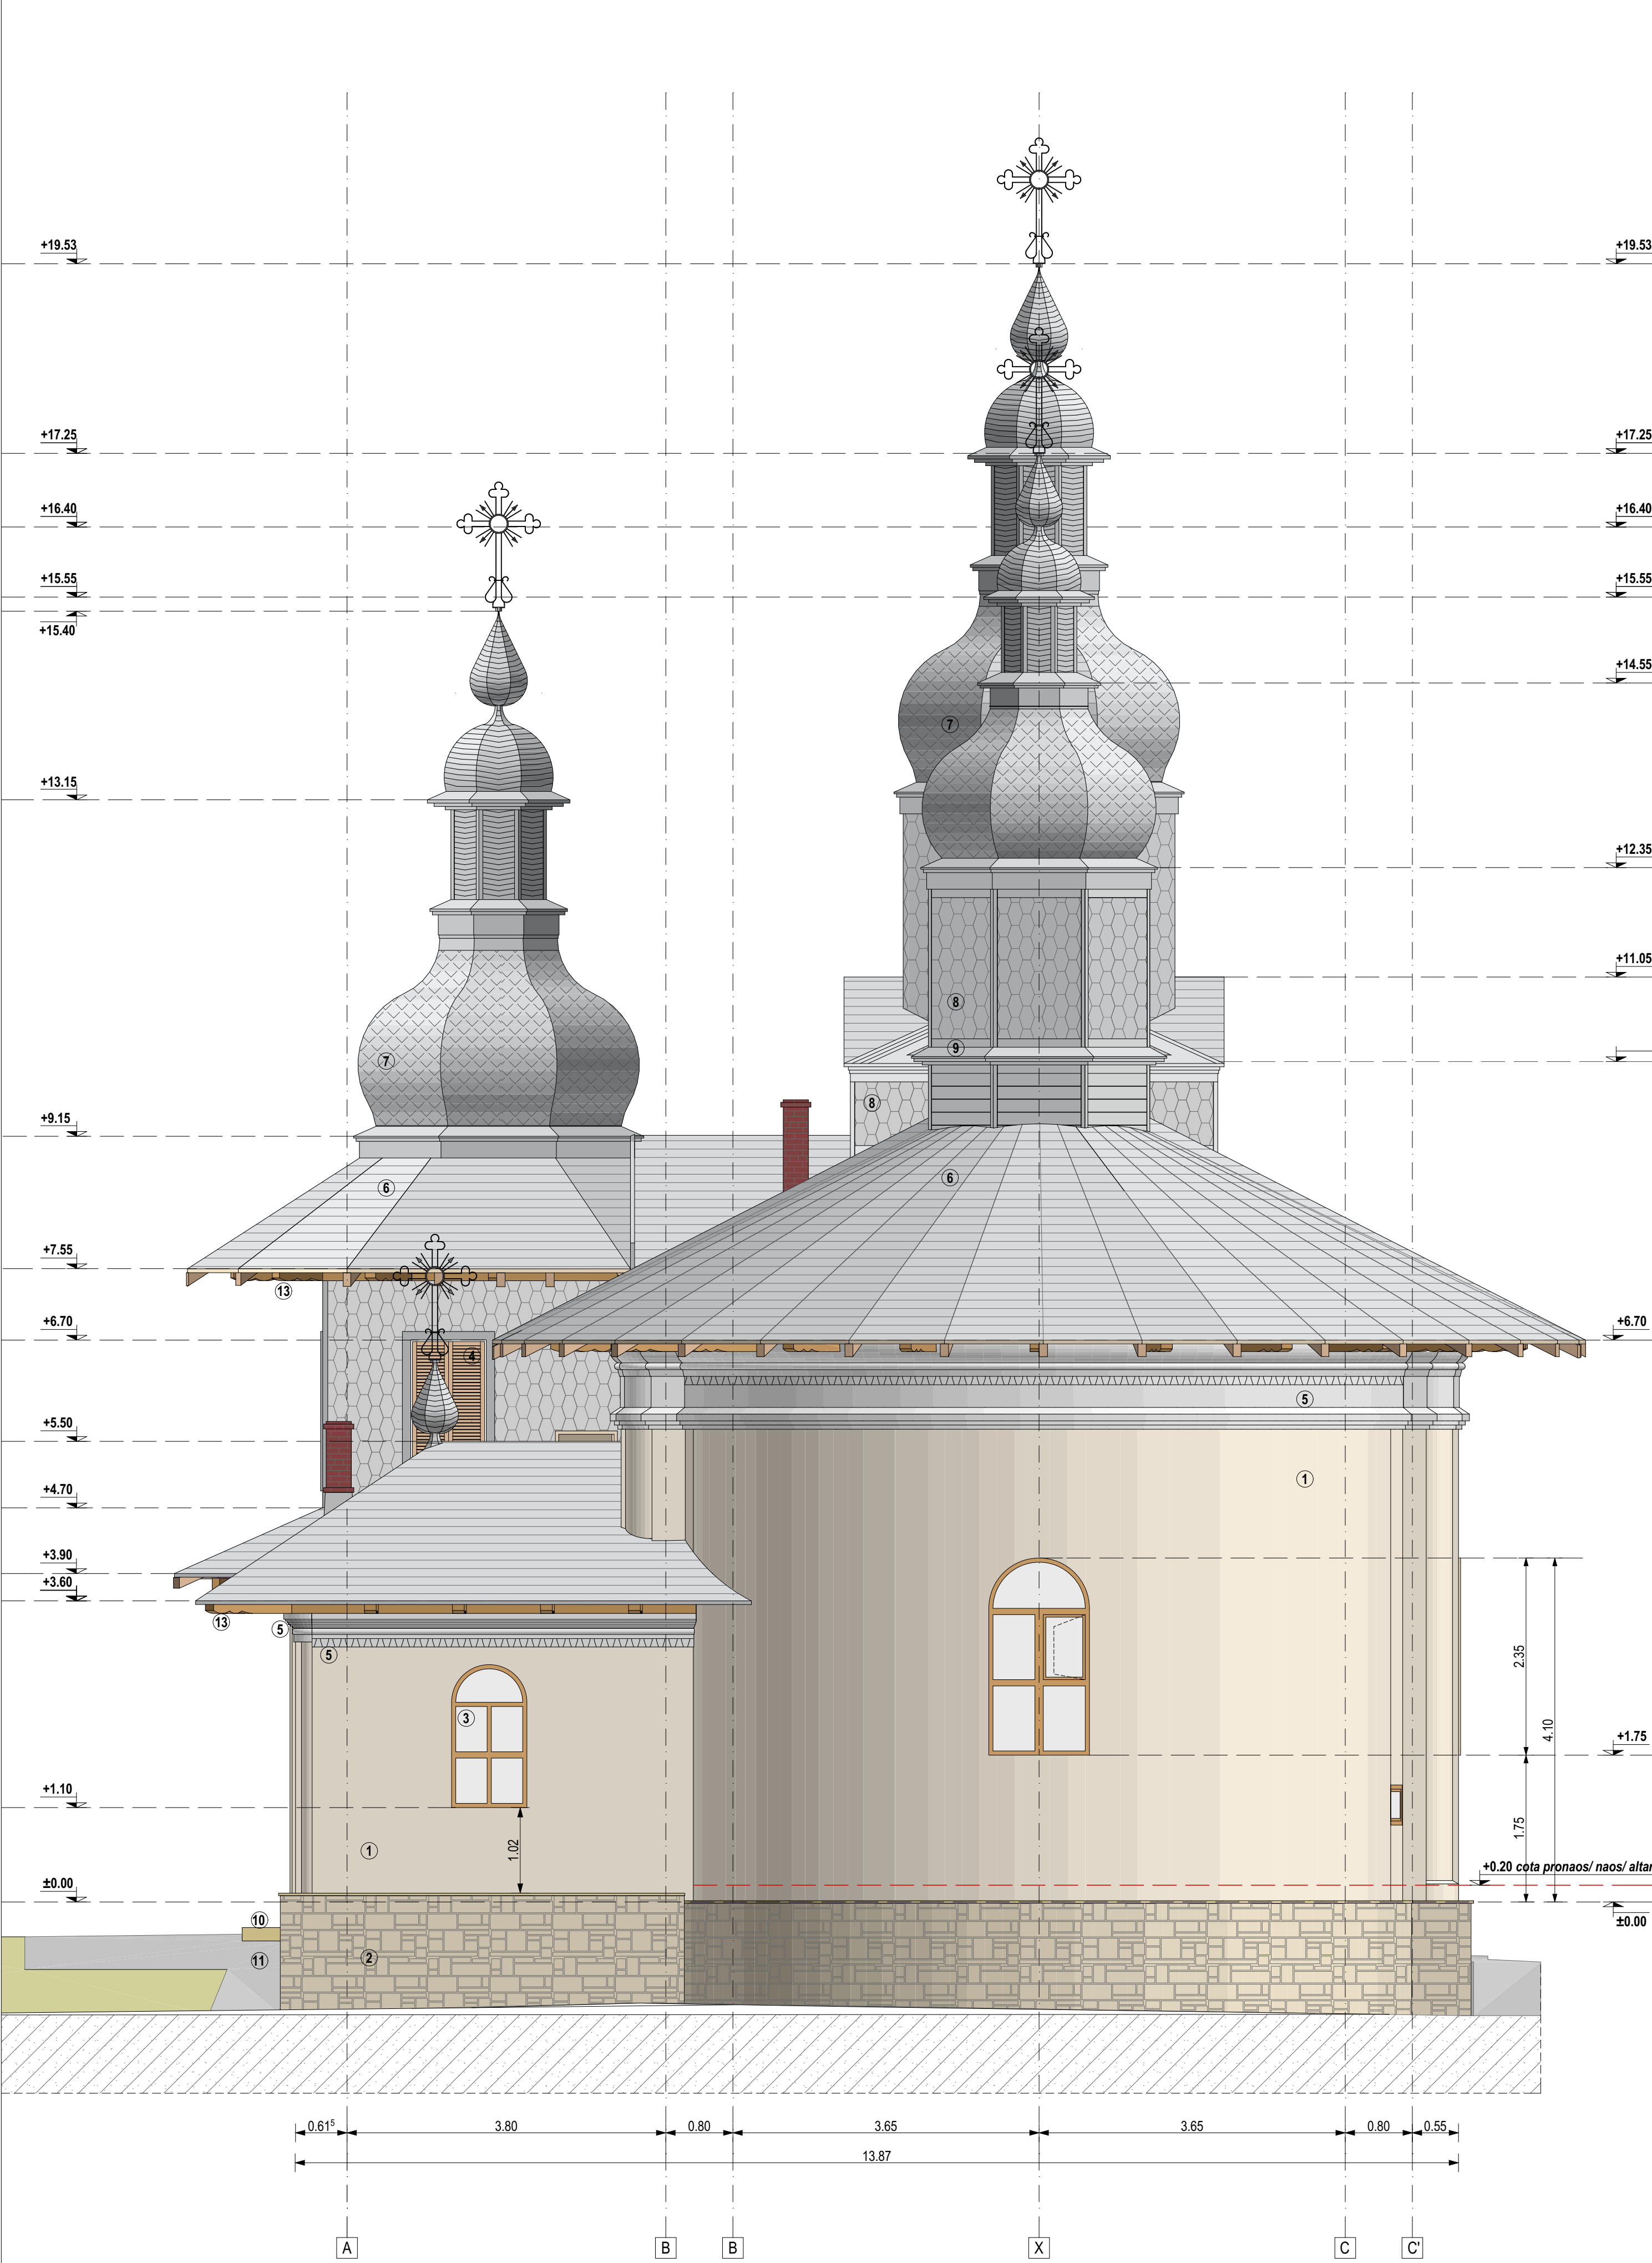

ALCATUIRE STRUCTURALA:			
<i>Biserica „Sf. Ioan Botezătorul” - cod LMI 2015- NT-II-m-A-10732.03, datare: 1844, adăugiri cca. 1880</i>			
Infrastructura: - fundatii din piatra, cu grosimi egale cu cele ale peretilor structurali; - Adancimea acestora este cuprinsa intre -1.50 si 2.00m fata de C.T.A.			
Suprastructura: - pereti din caramida presata plina, de epoca, in grosimi de 1,00- 1,88m; - planseul peste pridvor si diaconicon este din lemn: grinzi din lemn cu dimensiunile de 10x12, interax 70cm, si scandura; - planseul cafasului este din lemn: grinzi din lemn cu dimensiunile de 10x12, interax 70cm, si scandura; - planseul peste pronaos, naos si altar este din bolți din caramida plina; - acoperisul este de tip sarpanță din lemn de brad, cu învelitoare din tabla plana faltuita. Capriorii originali au sectiune rectangulara, cu dimensiunile de cca. 10x14cm. Acestia au fost inlocuiti, partial, in zona de streasina, cu niste capriori cu sectiune rectangulara 10x10cm.			
INTERVENTII ANTERIOARE:			
Suprastructura: Reparatii locale la nivelul sarpanței, in special in zona de streasina, elementele originale au fost inlocuite cu niste capriori cu sectiune rectangulara 10x10cm.			
DEGRADARI STRUCTURALE:			
- fisuri in spaletii de zidarie in zona diaconiconului, vizibile la exterior; - fisuri verticale la nivelul buiandrugilor in zona pronaosului, vizibile la exterior; - fisuri verticale la nivelul buiandrugilor in zona pridvorului vizibile la exterior; - fisuri si crapaturi in cheia arcadei ce separa pronaosul de naos; - fisuri verticale la nivelul buiandrugilor, in zona naosului, vizibile la interior; - infiltratii de umezeala in ziduri in zona naosului, vizibile la exterior; - elemente de sarpanța partial degradate, deformate si cu sectiuni pe alocuri subdimensionate; - unele elemente ale șarpantei au fost inlocuite in diverse etape de reparatii locale, astfel că structura actuală a acoperișului este neomogenă. - astereala degradata din cauza infiltratiilor de apa; - tencuiala desprinsa in zona diaconiconului, vizibile la exterior.			
LEGENDA FINISAJE EXTERIOARE:			
- Tencuiala decorativa, culoare bej- Pereti din zidarie de caramida plina - Placaj din piatra- soclu - Tamplarie exterioara din PVC cu geam termoizolant (decor lemn la exterior si culoare alba la interior) - Obloane din lemn - Profil de mortar de ciment, zugraveli cu var lavabil- culoare alba - Invelitoare din tabla zincata, plana, faltuita - Invelitoare din tabla tip solzi - Placaj din tabla tip solzi - Profil de tabla zincata - Trepte din beton - Trotuar din beton - Streasina infundata din scandura montata alternant, in dublu strat - Elemente decorative din lemn profilat- streasina - Tamplarie din lemn			
CATEGORIA DE IMPORTANTA - C CLASA DE IMPORTANTA - II GRAD DE REZISTENTA LA FOC - IV			
NOTĂ 1. Orice modificare a prevederilor prezentei planșe se face numai cu acordul scris al proiectantului; 2. Orice neconcordanță între prevederile prezentei planșe și situația din amplasament se va aduce imediat la cunoștința proiectantului.			
verificator/expert	nume	semnatura	cerinta
referat / expertiza nr. / data			
 PROIECTANT GENERAL: EUROAMIRA <i>„Foi te îndrumam spre succes!”</i>		Iasi, Calea Chisinaului, nr. 17, corp C1, et. 2, cam.207, județul Iasi J22/1305/2007, C.U.I.: RO 21648235, Tel.:+40.332/132.180,Fax:+40.374/090.048	
SPECIFICATIE	NUME	SEMNATURA	Scara:
SEF PROIECT COMPLEX	ARH. OVIDIU- DORIN ALEXEVICI		1:50
RELEVAT	ARH. MIHAELA POPINIUC		Format:
DESENAT	ARH. MIHAELA POPINIUC		804X420mm
Drepturi de autor: S.C. EUROAMIRA S.R.L. conform Lege nr. 8/1996		Revizia:RO	
BENEFICIAR:		DENUMIRE PROIECT:	
SFANTA MANASTIRE VARATEC		PUNEREA IN VALOARE A PATRIMONIULUI CULTURAL PRIN CONSOLIDAREA SI CONSERVAREA BISERICII „SFANTUL IOAN BOTEZATORUL”, DIN CADRUL ANSAMBLULUI MANASTIRII VARATEC	
		Sat Varatec, Str. Veronica Micle, Nr.25, Comuna Agapia, Judetul Neamt	
		ARHITECTURA- RELEVU	
		FATADA EST	
Proiect nr. 001/2018		FAZA:	
		D.T.A.C.+P+h	
		VOLUM: ARH	
		PLANSA AR.10	