


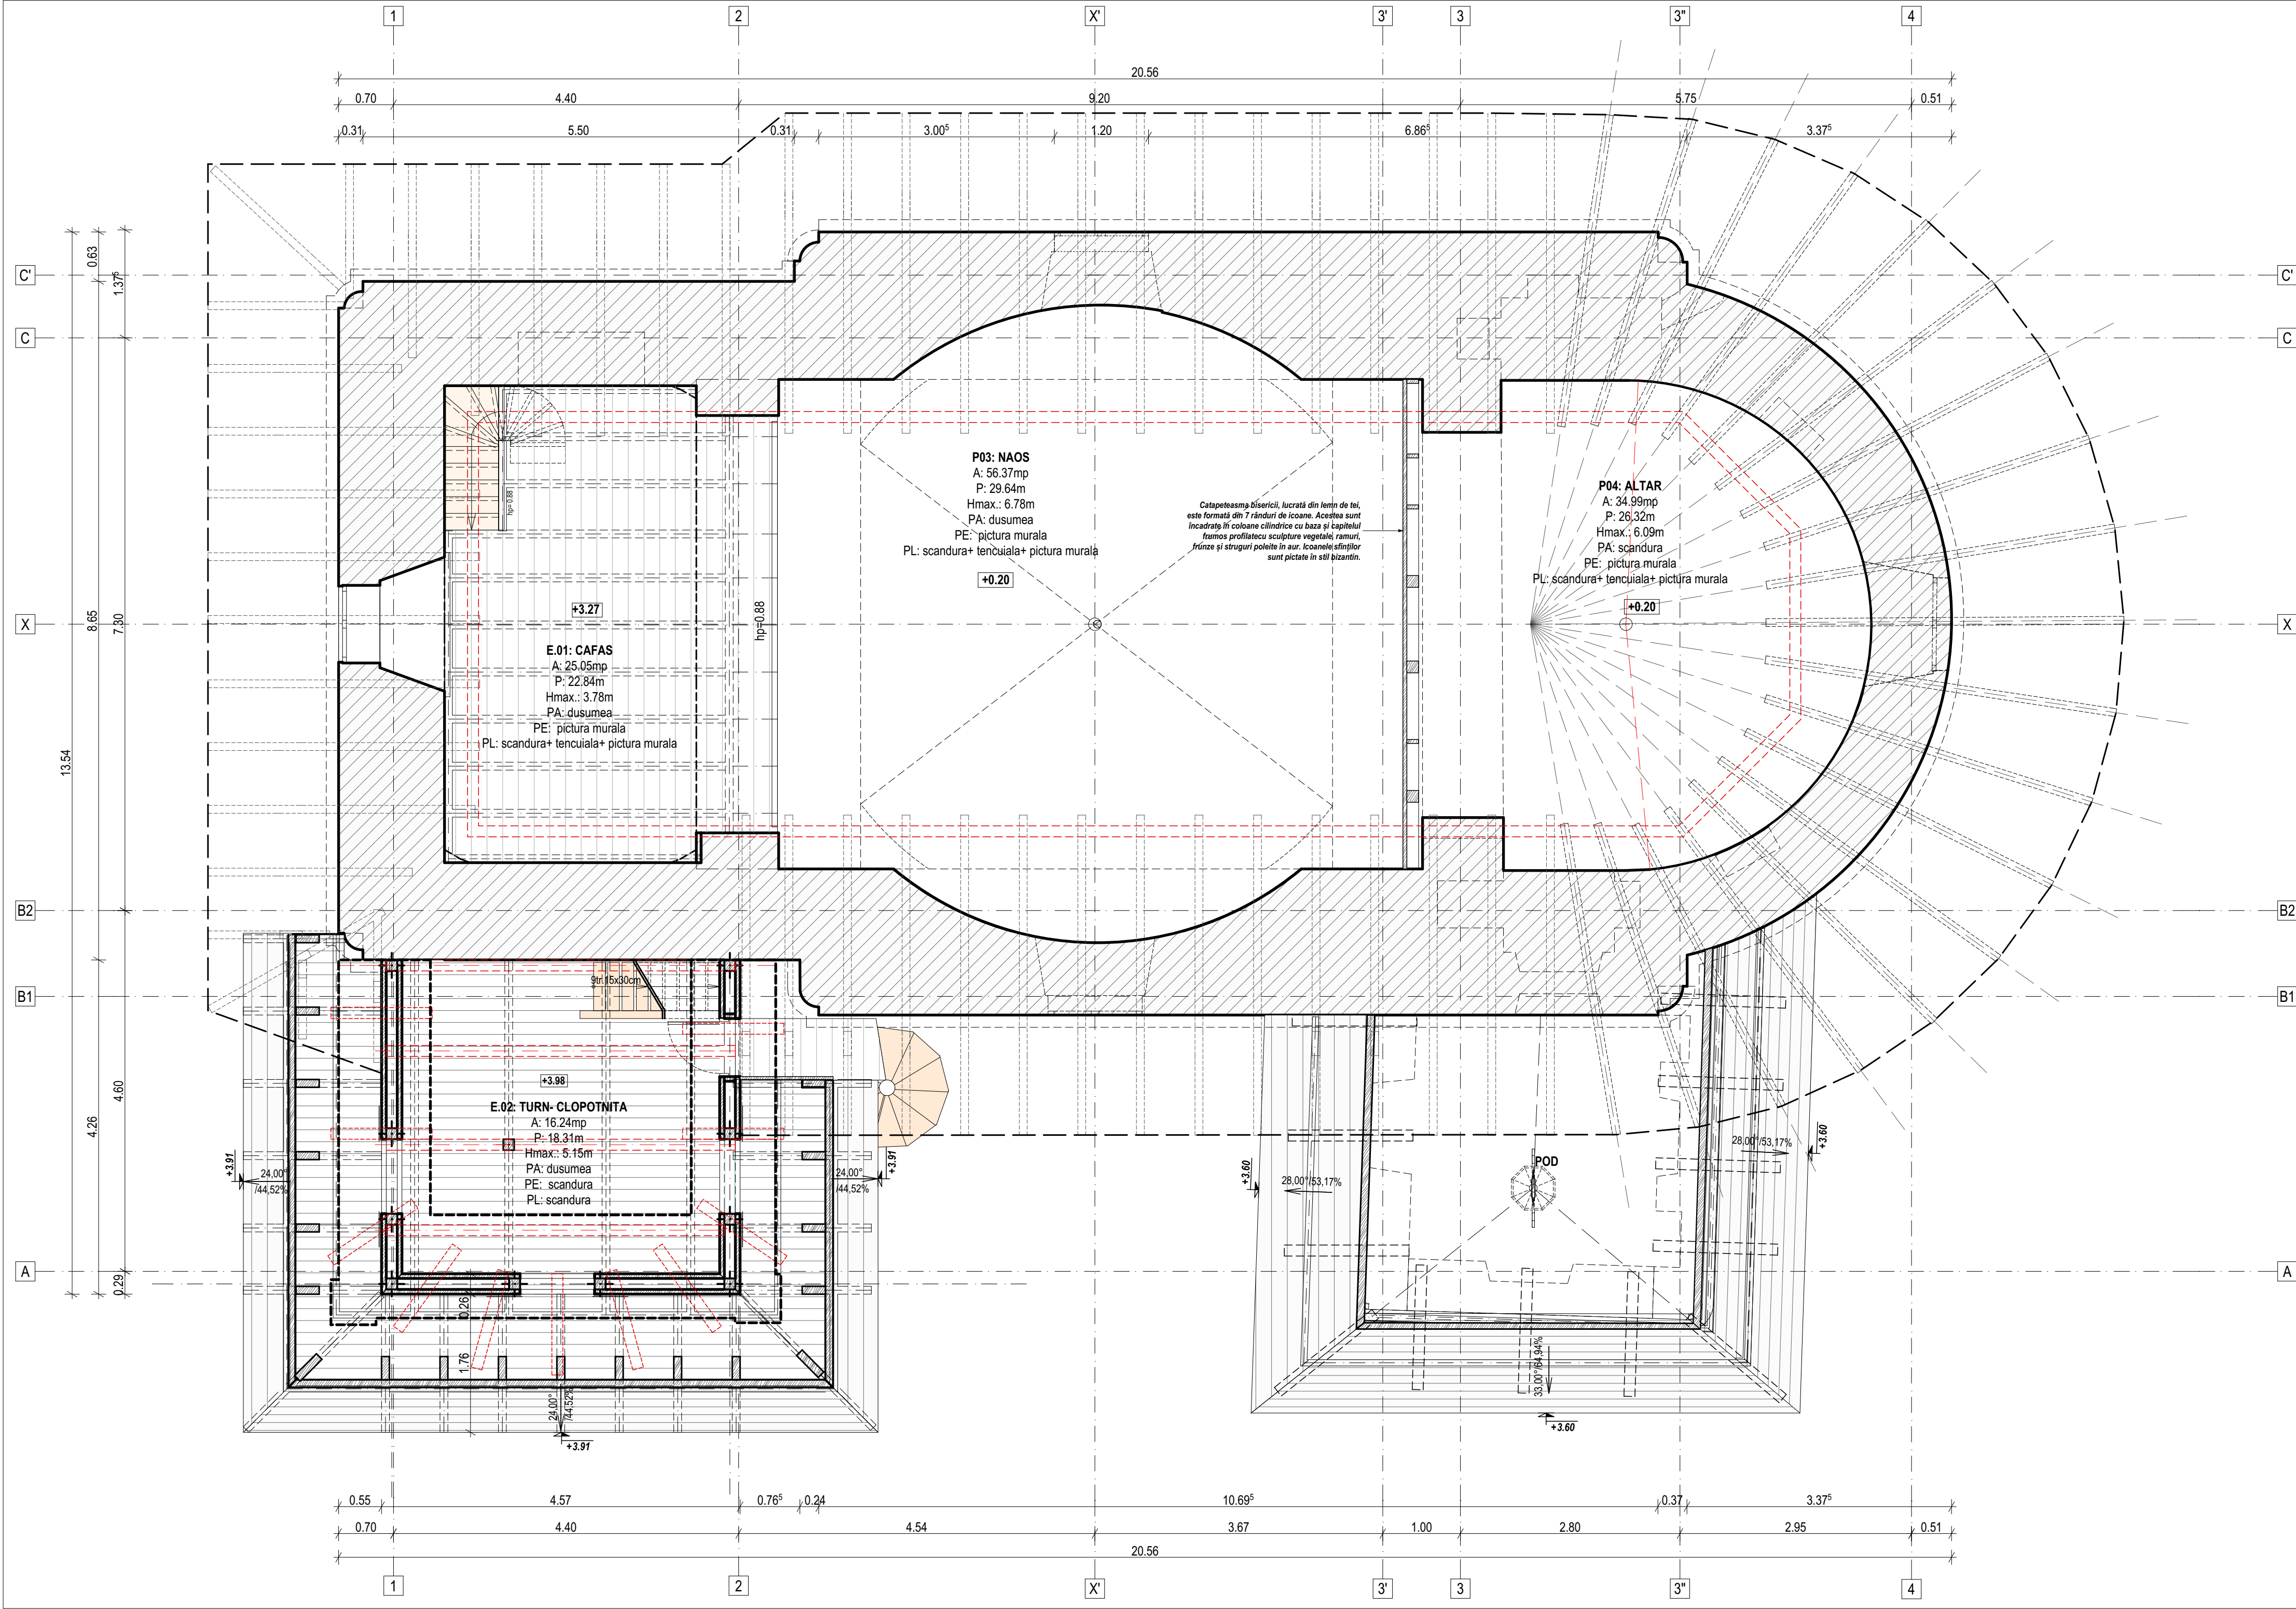

Biserica studiată este monument istoric și face parte din **Ansamblul „Mănăstirea Văratec”, înscris în LMI 2015, având codul LMI 2015- NT-II-a-A-10732, datare: sec. XVII-XX:**

- Biserica „Adormirea Maicii Domnului”- cod LMI 2015- NT-II-m-A-10732.01, datare: 1807-1808 ;
- Turn clopotniță de poartă- cod LMI 2015- NT-II-m-A-10732.02, datare: sec. XIX ;
- Biserica „Sf. Ioan Botezătorul”- cod LMI 2015- NT-II-m-A-10732.03, datare: 1844, adăugiri cca. 1880;
- Biserica „Schimbarea la Față”- cod LMI 2015- NT-II-m-A-10732.04, datare: 1847;
- Căse monahale- cod LMI 2015- NT-II-m-A-10732.05, datare: sec. XIX - XX.

ALCATUIRE STRUCTURALA:
Biserica „Sf. Ioan Botezătorul” - cod LMI 2015- NT-II-m-A-10732.03, datare: 1844, adăugiri cca. 1880

- Infrastructura:**
- fundatii din piatra, cu grosimi egale cu cele ale peretilor structurali;
 - Adancimea acestora este cuprinsa intre -1.50 si 2.00m fata de C.T.A.
- Suprastructura:**
- pereti din caramida presata plina, de epoca, in grosimi de 1,00- 1,88m;
 - planseul peste pridvor si diaconicon este din lemn: grinzi din lemn cu dimensiunile de 10x12, interax 70cm, si scandura;
 - planseul cafasului este din lemn: grinzi din lemn cu dimensiunile de 10x12, interax 70cm, si scandura;
 - planseul peste pronaos, naos si altar este din bolti din caramida plina;
 - acoperisul este de tip sarpanță din lemn de brad, cu învelitoare din tabla plana faltuita. Capriorii originali au sectiune rectangulara, cu dimensiunile de cca. 10x14cm. Acestia au fost înlocuiti, partial, in zona de streasina, cu niste capriori cu sectiune rectangulara 10x10cm.

INTERVENTII ANTERIOARE:

Suprastructura:

- Reparatii locale la nivelul sarpanței, in special in zona de streasina, elementele originale au fost înlocuite cu niste capriori cu sectiune rectangulara 10x10cm.

- DEGRADARI STRUCTURALE:**
- fisuri in spaletii de zidarie in zona diaconiconului, vizibile la exterior;
 - fisuri verticale la nivelul buiandrugilor in zona pronaosului, vizibile la exterior;
 - fisuri verticale la nivelul buiandrugilor in zona pridvorului vizibile la exterior;
 - fisuri și crapături in cheia arcadei ce separa pronaosul de naos;
 - fisuri verticale la nivelul buiandrugilor, in zona naosului, vizibile la interior;
 - infiltrati de umezeala in ziduri in zona naosului, vizibile la exterior;
 - elemente de sarpanța partial degradate, deformate și cu sectiuni pe alocuri subdimensionate;
 - unele elemente ale sarpanței au fost înlocuite în diverse etape de reparatii locale, astfel că structura actuală a acoperişului este neomogenă.
 - astereala degradata din cauza infiltratiilor de apa;
 - tencuiala desprinsa in zona diaconiconului, vizibile la exterior.

INDICATORI FIZICI:

Ateren= 672.00mp
Indicatori Obiect 1- Biserica
Ac C1= 230.00mp
Ad C1= 298,05mp
Au C1= 180.05mp
Hmax= 19.53m
Hmin streasina= 3.60m

CATEGORIA DE IMPORTANTA - C
CLASA DE IMPORTANTA - II
GRAD DE REZISTENTA LA FOC - IV

NOTĂ
1. Orice modificare a prevederilor prezentei planșe se face numai cu acordul scris al proiectantului;
2. Orice neconcordanță între prevederile prezentei planșe și situația din amplasament se va aduce imediat la cunoștința proiectantului.

verificator/expert	nume	semnatura	cerinta	referat / expertiza nr. / data
	Iași, Calea Chisinaului, nr. 17, corp C1, et. 2, cam.207, județul Iași J221/305/2007, C.U.I.: RO 21648235, Tel.:+40.332/132.180, Fax:+40.374/090.048			
SPECIFICATIE	NUME	SEMNATURA	Scara:	BENEFICIAR:
SEF PROIECT COMPLEX	ARH. OVIDIU- DORIN ALEXIEVICI		1:50	SFANTA MANASTIRE VARATEC
RELEVAT	ARH. MIHAELA POPINIUC		Format:	DENUMIRE PROIECT: PUNEREA IN VALOARE A PATRIMONIULUI CULTURAL PRIN CONSOLIDAREA SI CONSERVAREA BISERICII „SFANTUL IOAN BOTEZATORUL”, DIN CADRUL ANSAMBLULUI MANASTIRII VARATEC
DESENAT	ARH. MIHAELA POPINIUC		804x420mm	Sat Varatec, Str. Veronica Mică, Nr.25, Comuna Agapia, Judetul Neamt
Drepturi de autor: S.C. EUROAMIRA S.R.L. conform Lege nr. 8/1996			Revizia:R0	ARHTECTURA- RELEVU
				PLAN CAFAS
				PLANSĂ AR.2