



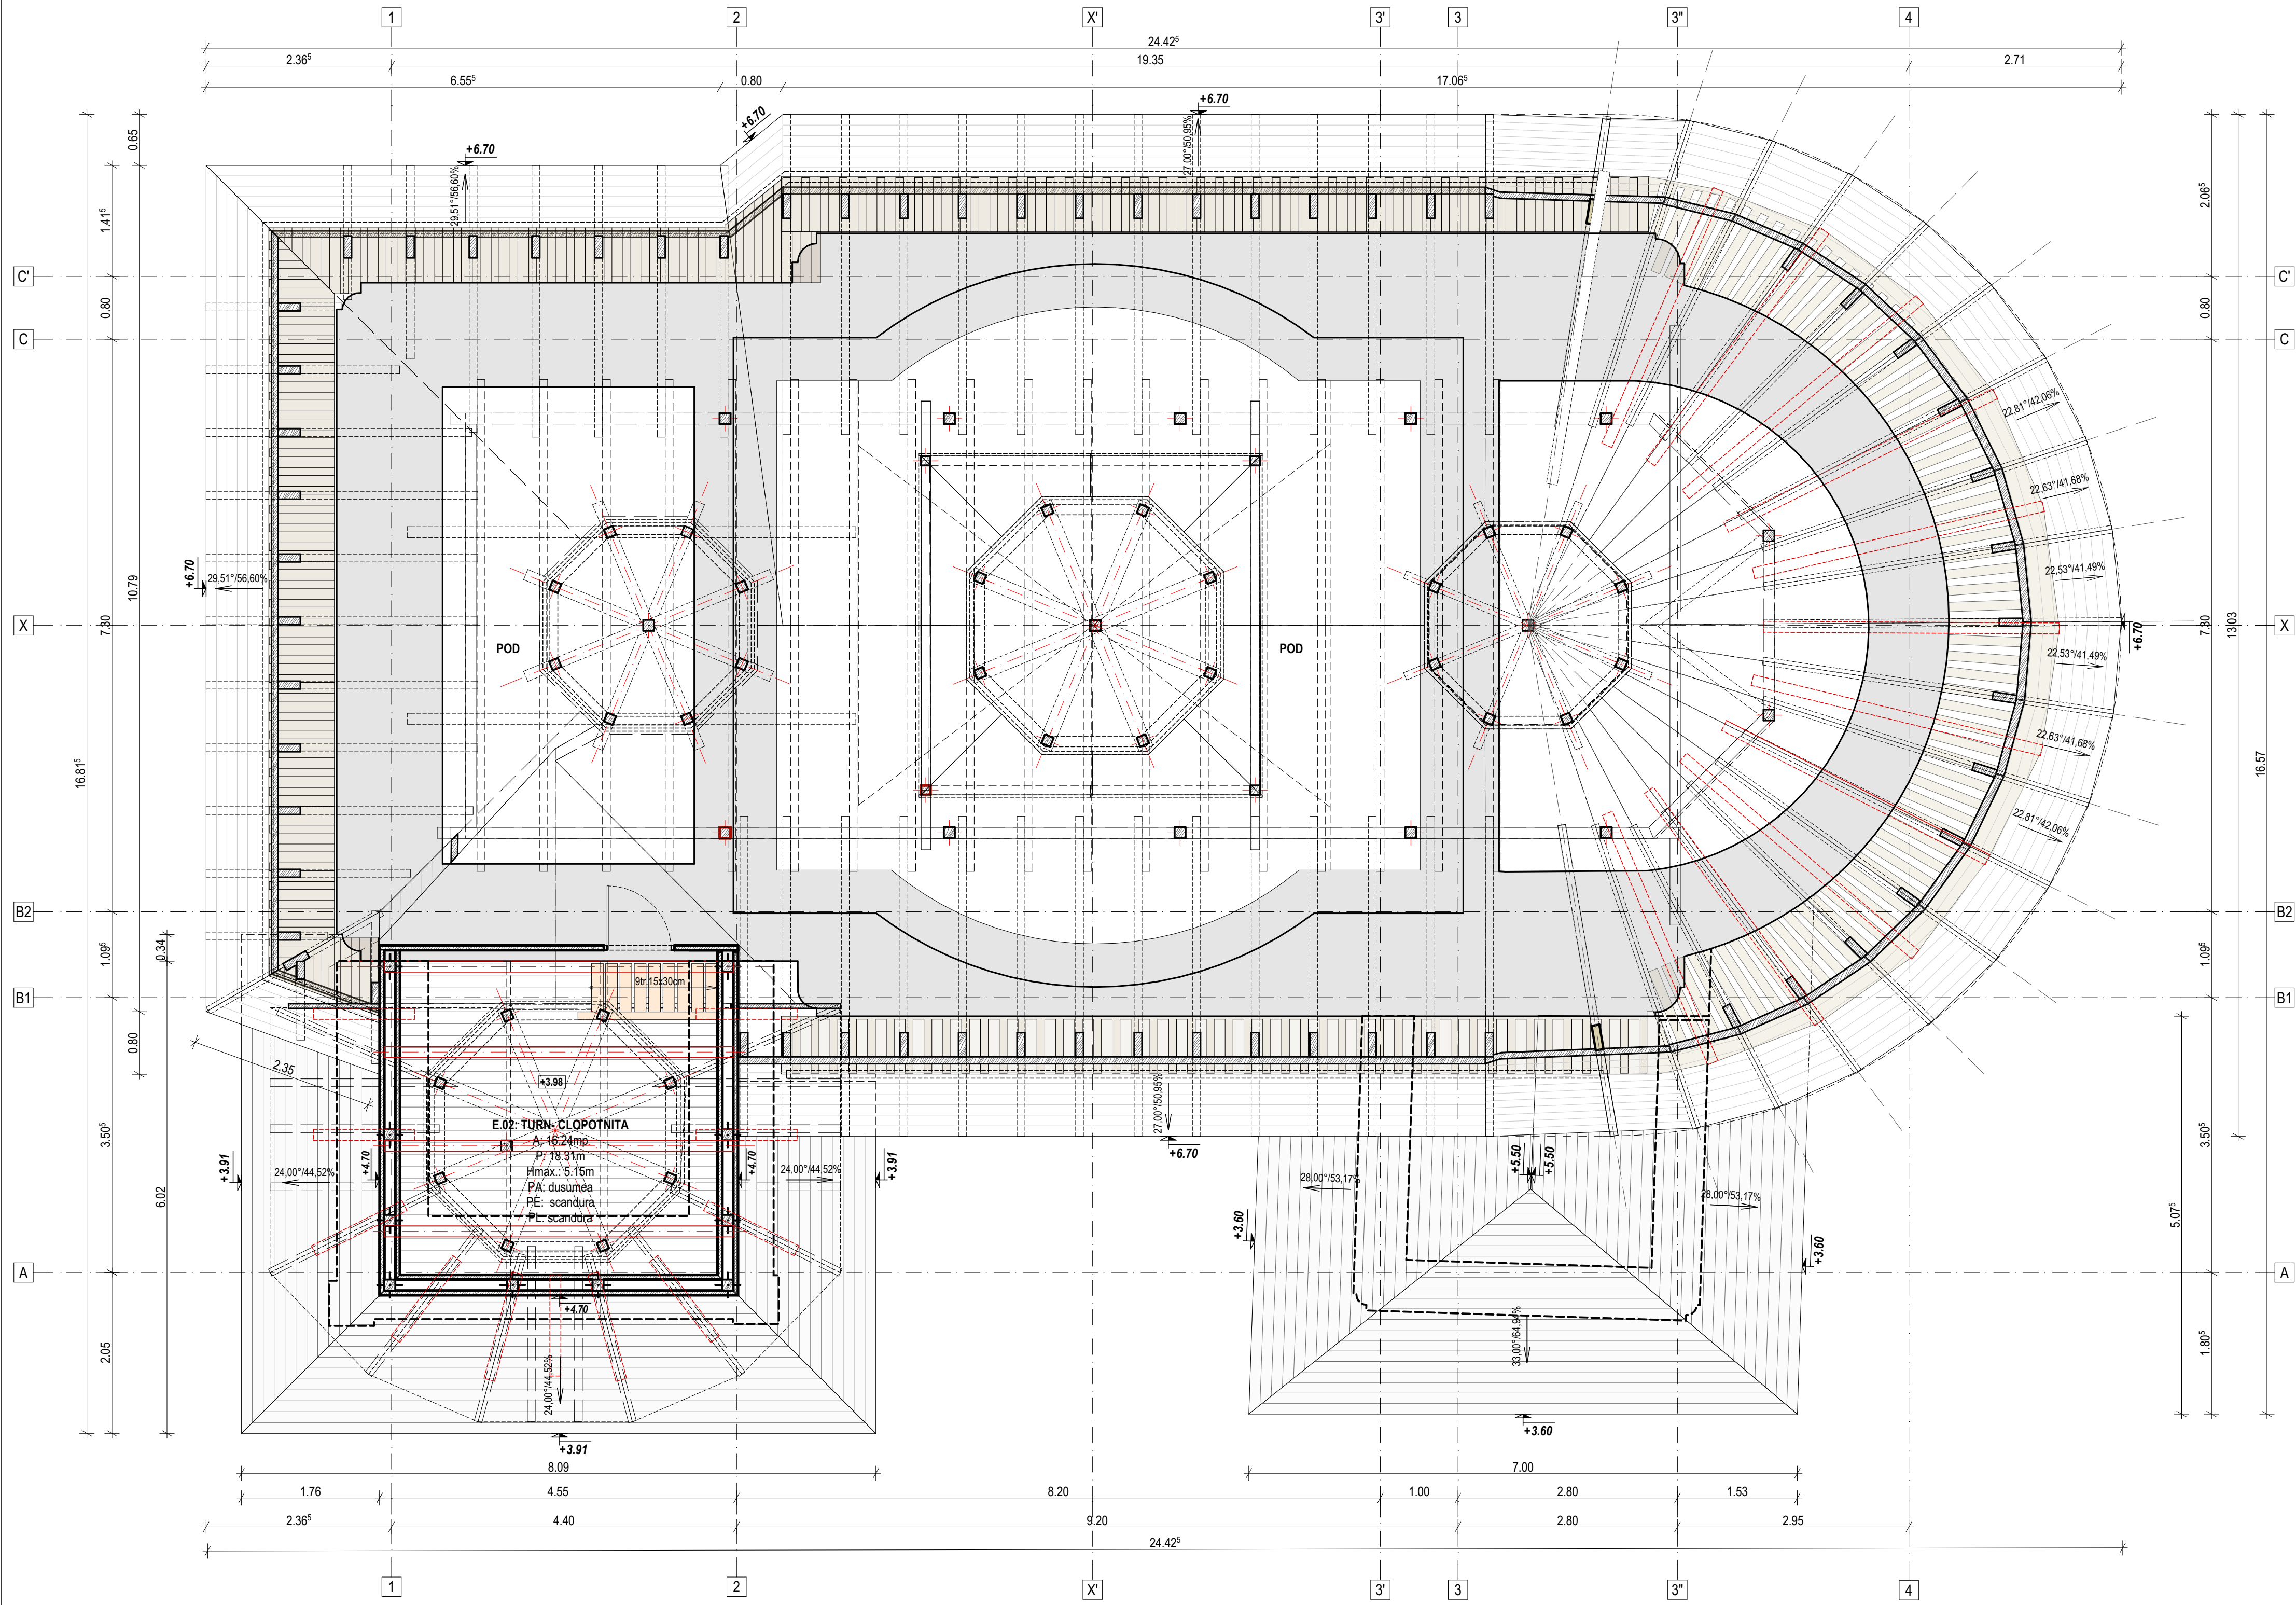

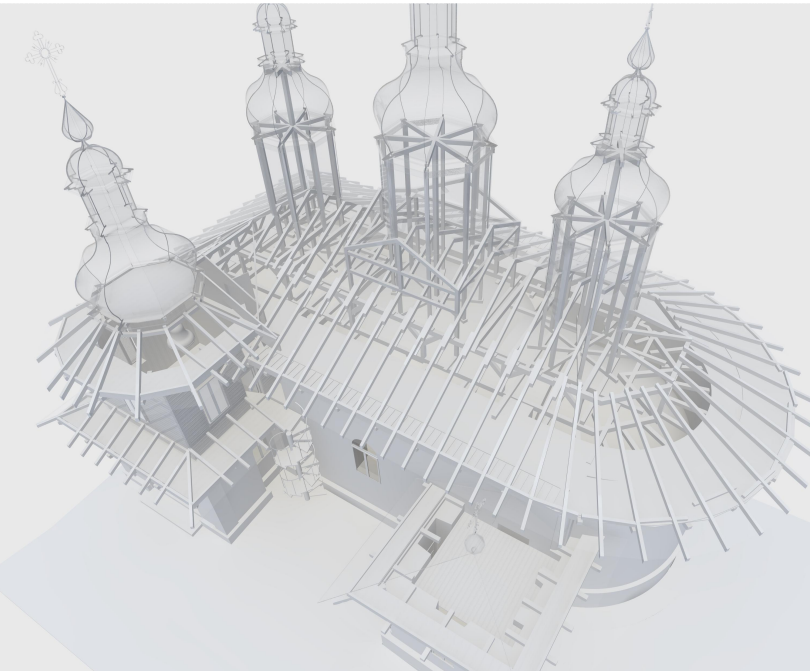

Biserica studiata este monument istoric si face parte din **Ansamblul „Mănăstirea Văratec”, înscris în LMI 2015, având codul LMI 2015- NT-II-a-A-10732, date: sec. XVIII-XX:**

1. Biserica „Adormirea Maicii Domnului”- cod LMI 2015- NT-II-m-A-10732.01, date: 1807-1808 ;
2. Turn clopotniță de poartă- cod LMI 2015- NT-II-m-A-10732.02, date: sec. XIX ;
3. Biserica „Sf. Ioan Botezătorul”- cod LMI 2015- NT-II-m-A-10732.03, date: 1844, adăugiri cca. 1880;
4. Biserica „Schimbarea la Față”- cod LMI 2015- NT-II-m-A-10732.04, date: 1847;
5. Case monahale- cod LMI 2015- NT-II-m-A-10732.05, date: sec. XIX - XX.

ALCATUIRE STRUCTURALA:

Biserica „Sf. Ioan Botezătorul” - cod LMI 2015- NT-II-m-A-10732.03, date: 1844, adăugiri cca. 1880

Infrastructura:

- fundatii din piatra, cu grosimi egale cu cele ale peretilor structurali;
- Adancimea acestora este cuprinsa intre -1.50 si 2.00m fata de C.T.A.

Suprastructura:

- pereti din caramida presata plina, de epoca, in grosimi de 1,00- 1,88m;
- planseul peste pridvor si diaconicon este din lemn: grinzi din lemn cu dimensiunile de 10x12, interax 70cm, si scandura;
- planseul cafasului este din lemn: grinzi din lemn cu dimensiunile de 10x12, interax 70cm, si scandura;
- planseul peste pronaos, naos si altar este din bolti din caramida plina;
- acoperisul este de tip sarpanță din lemn de brad, cu invelitoare din tabla plana faltuita. Capriorii originali au sectiune rectangulara, cu dimensiunile de cca. 10x14cm. Acestia au fost inlocuiti, partial, in zona de streasina, cu niste capriori cu sectiune rectangulara 10x10cm.

INTERVENTII ANTERIOARE:

Suprastructura:

- Reparatii locale la nivelul sarpanței, in special in zona de streasina, elementele originale au fost inlocuite cu niste capriori cu sectiune rectangulara 10x10cm.

DEGRADARI STRUCTURALE:

- fisuri in spaletii de zidarie in zona diaconiconului, vizibile la exterior;
- fisuri verticale la nivelul buiandrugilor in zona pronaosului, vizibile la exterior;
- fisuri verticale la nivelul buiandrugilor in zona pridvorului vizibile la exterior;
- fisuri si crapaturi in cheia arcadei ce separa pronaosul de naos;
- fisuri verticale la nivelul buiandrugilor, in zona naosului, vizibile la interior;
- infiltratii de umezeala in ziduri in zona naosului, vizibile la exterior;
- elemente de sarpanța partial degradate, deformate si cu sectiuni pe alocuri subdimensionate;
- unele elemente ale sarpanței au fost inlocuite in diverse etape de reparatii locale, astfel că structura actuală a acoperişului este neomogenă.
- astereala degradata din cauza infiltratiilor de apa;
- tencuiala desprinsa in zona diaconiconului, vizibile la exterior.

INDICATORI FIZICI:

Ateren= 672.00mp

Indicatori Obiect 1- Biserica

Ac C1= 230.00mp

Ad C1= 298.05mp

Au C1= 180.05mp

Hmax= 19.53m

Hmin streasina= 3.60m

CATEGORIA DE IMPORTANTA - C

CLASA DE IMPORTANTA - II

GRAD DE REZISTENTA LA FOC - IV

NOTĂ

1. Orice modificare a prevederilor prezentei planşe se face numai cu acordul scris al proiectantului;

2. Orice neconcordanță între prevederile prezentei planşe și situația din amplasament se va aduce imediat la cunoștința proiectantului.

verificator/expert	nume	semnatura	cerinta	referat / expertiza nr. / data
	lași, Calea Chisinaului, nr. 17, corp C1, et. 2, cam.207, județul Iași J221305/2007, C.U.I.: RO 21648235, Tel.:+40.332132.180 Fax:+40.374090.048			
SPECIFICATIE	NUME	SEMNATURA	Scara:	BENEFICIAR:
SEF PROIECT COMPLEX	ARH. OVIDIU- DORIN ALEXIEVICI		1:50	SFANTA MANASTIRE VARATEC
RELEVAT	ARH. MIHAELA POPINIUC		Format:	DENUMIRE PROIECT: „PUNEREA IN VALOARE A PATRIMONIULUI CULTURAL PRIN CONSOLIDAREA SI CONSERVAREA BISERICII „SFANTUL IOAN BOTEZATORUL”, DIN CADRUL ANSAMBLULUI MANASTIRII VARATEC
DESENAT	ARH. MIHAELA POPINIUC		804X420mm	Sat Varatec, Str. Veronica Micle, Nr.25, Comuna Agapia, Judetul Neamt
Drepturi de autor: S.C. EUROAMIRA S.R.L. conform Lege nr. 8/1996			Revizia:R0	ARHITECTURA- RELEVU
				PLAN POD/ SARPANTA

Proiect nr. 001/2018
FAZA:
D.T.A.C.+Pth
VOLUM: ARH
PLANSĂ AR.3